




CTPark Eichstätt

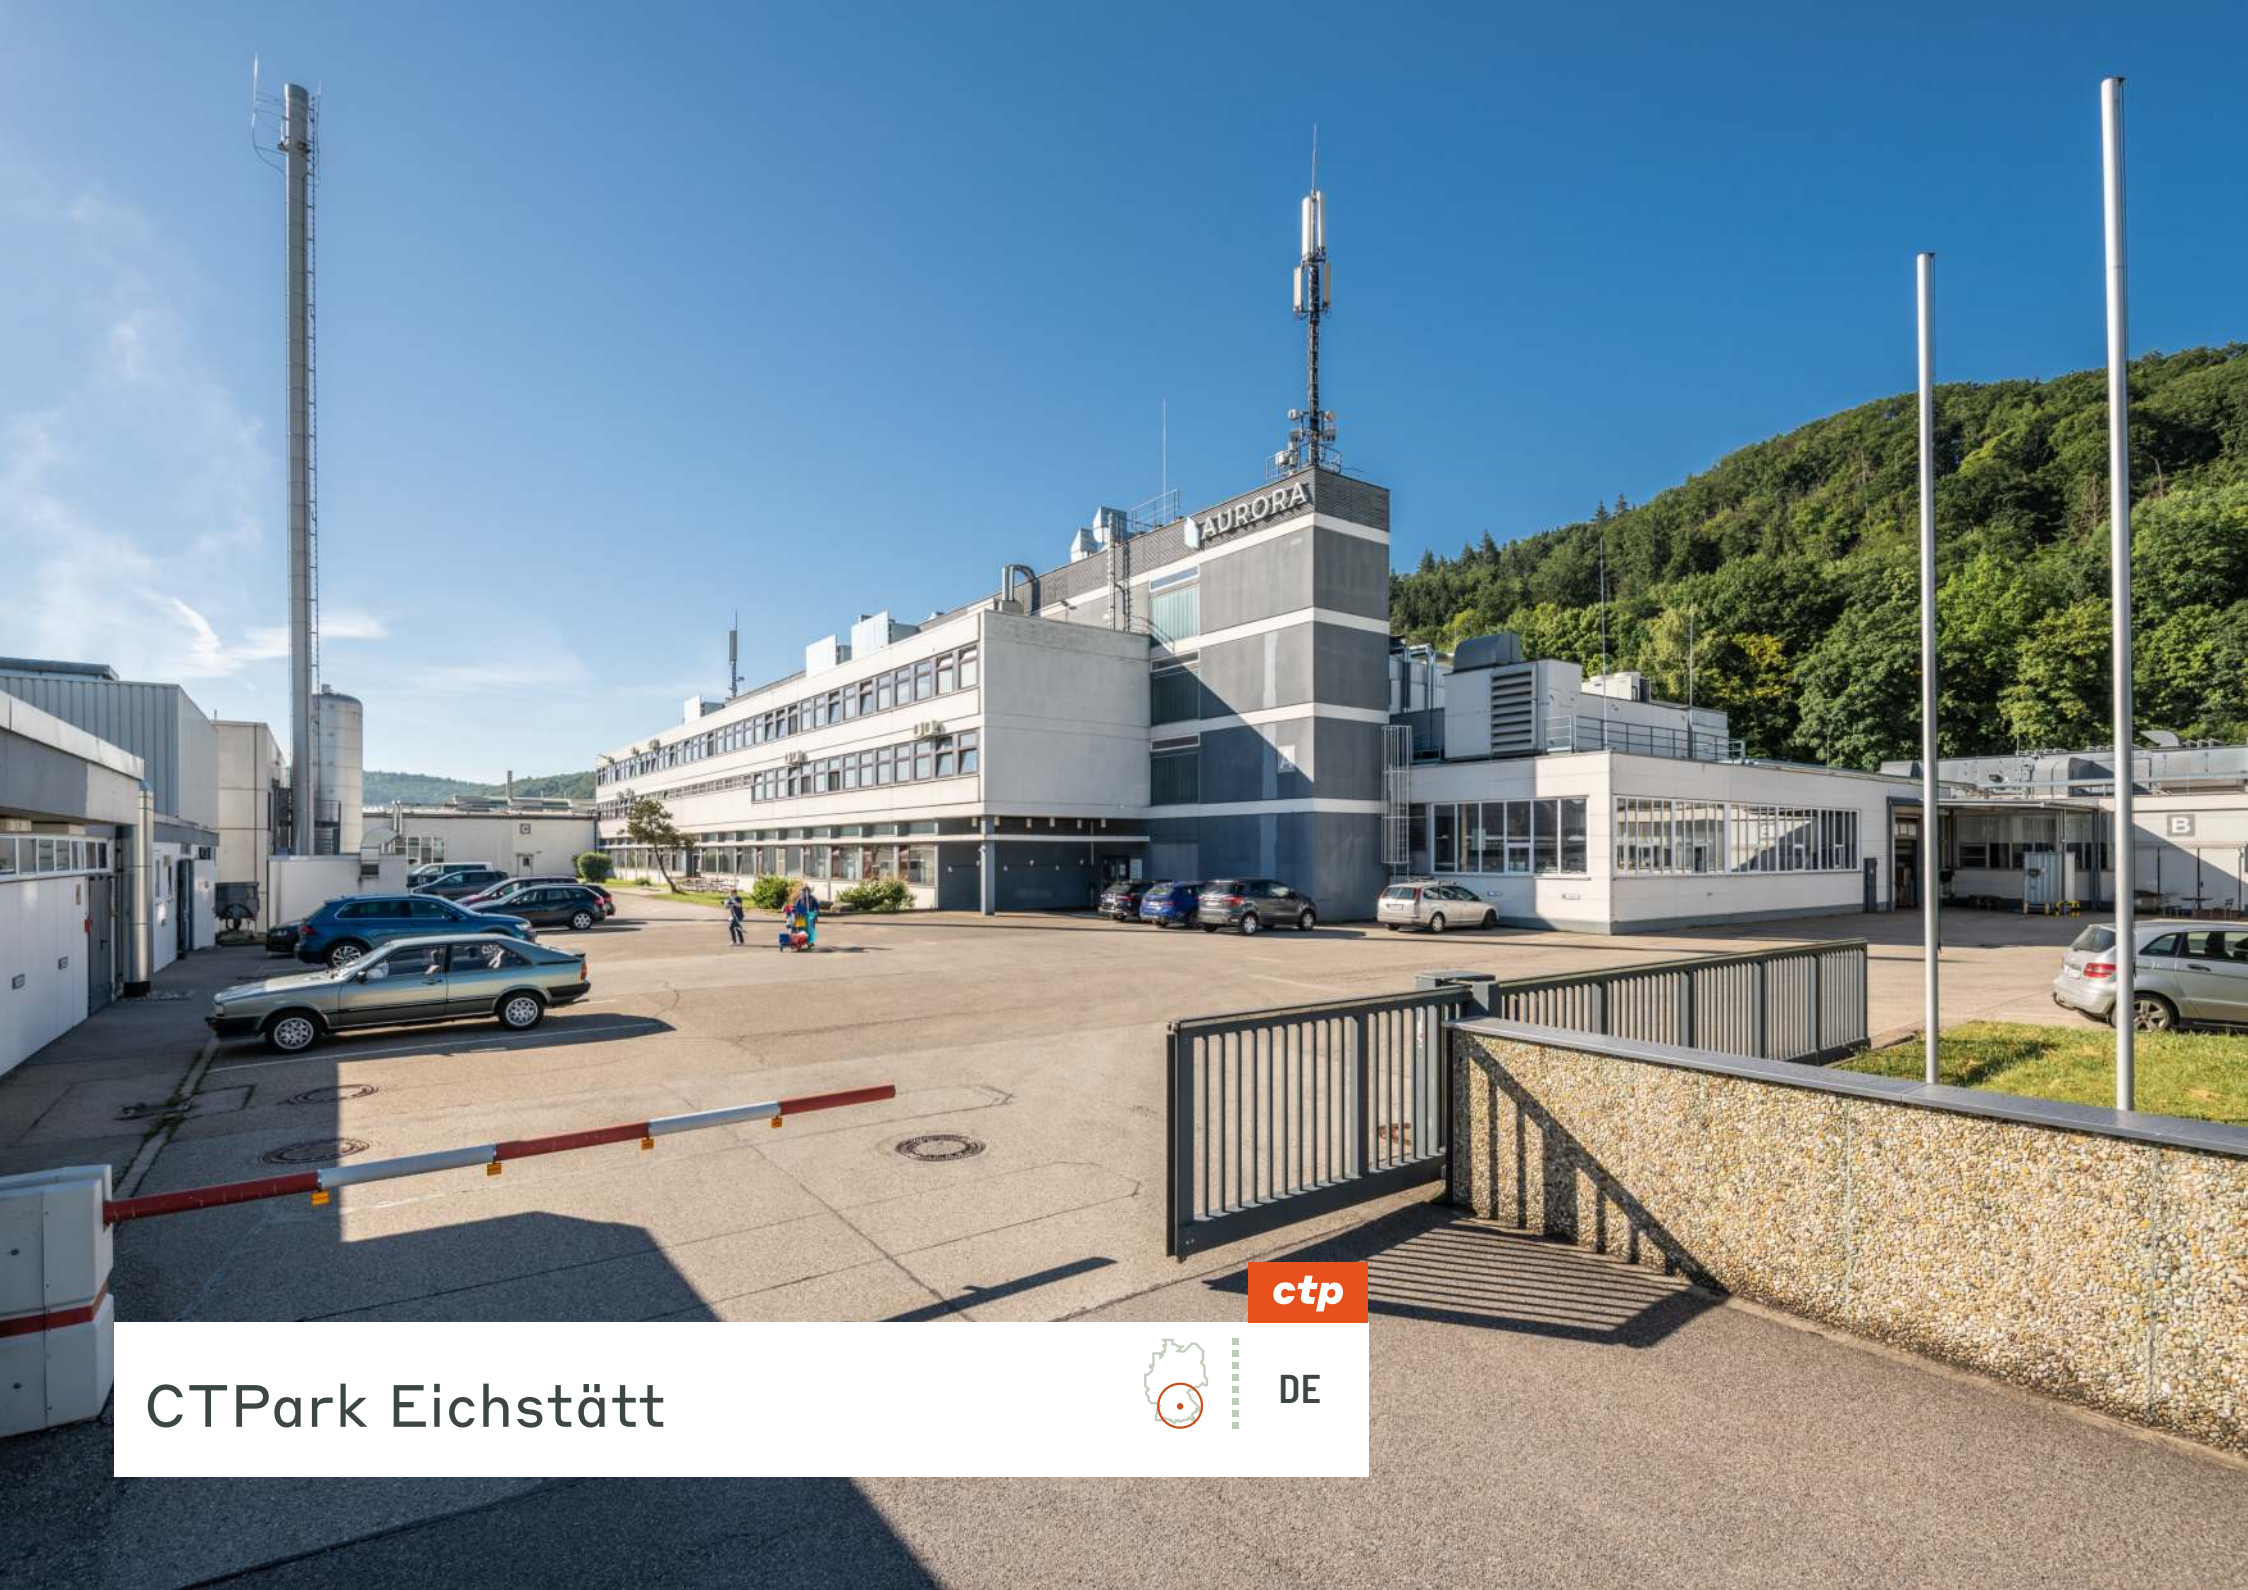



ctp

DE

Ekonomické a vzdělávací centrum v Bavorsku: Eichstättovo rozmanité podnikatelské prostředí



Eichstätt a jeho okolí má silnou zemědělskou tradici, ale také hostí řadu malých a středních podniků, zejména v cestovním ruchu a službách. Město je také domovem vzdělávacích institucí, včetně Katolické univerzity Eichstätt-Ingolstadt, jediné katolické univerzity v německy mluvícím regionu. Infrastruktura je dobře rozvinutá a díky blízkosti federální dálnice B13 a napojení na Ingolstadt a Norimberk je Eichstätt snadno dostupný po silnici.

- Poloha a dostupnost
- Místní kvalifikovaná pracovní síla
- Silná průmyslová a ekonomická odvětví
- Udržitelnost a ekologická odpovědnost

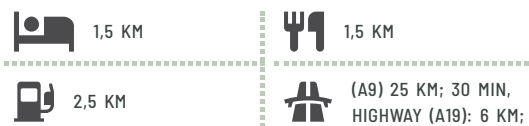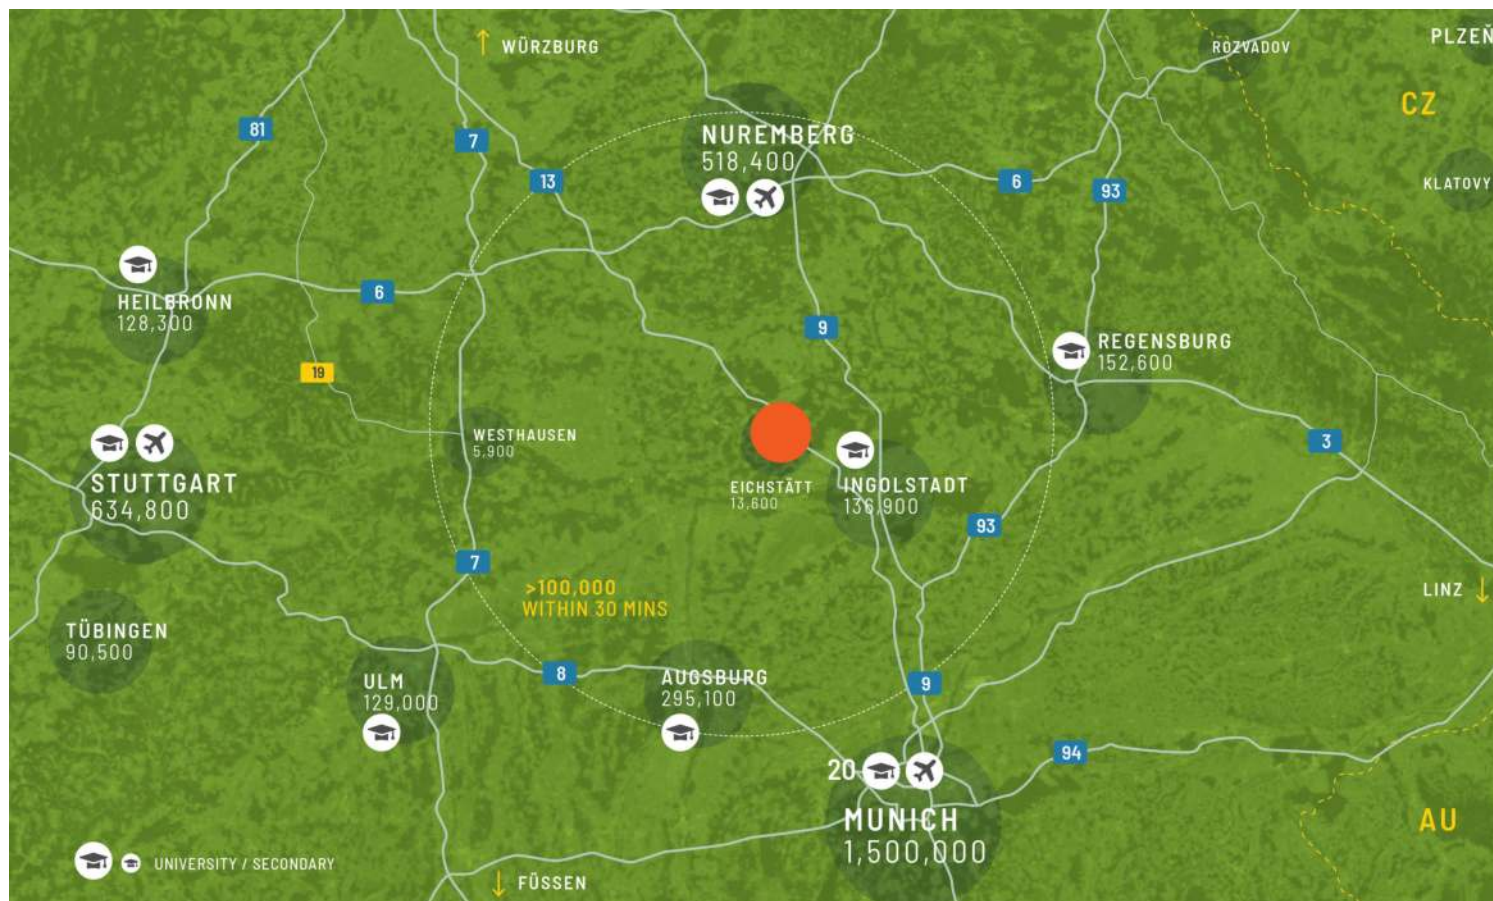

VELKÁ MĚSTA

Ingolstadt	26 km	32 minut
Ausburg	71 km	1h 17min
Mnichov	109 km	1h 24min

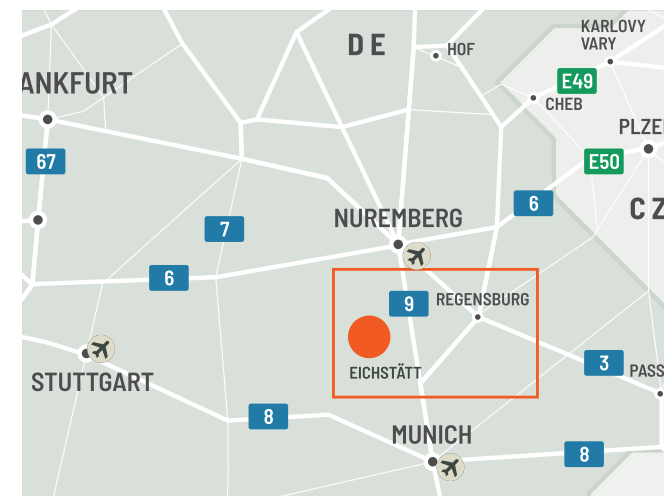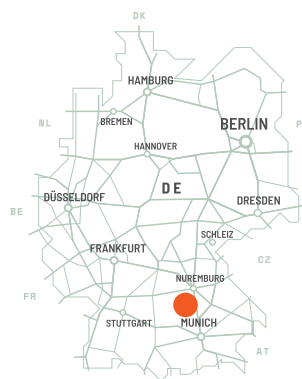


Eichstätt jako obchodní místo: Příležitosti pro malé a střední podniky v Bavorsku


Eichstätt je atraktivní obchodní lokalita v Bavorsku, zejména pro malé a střední podniky (MSP) v odvětvích, jako jsou služby, řemesla, cestovní ruch a vzdělávání. Jeho centrální poloha poskytuje silné silniční spojení s hlavními ekonomickými centry, jako je Mnichov a Norimberk, což podporuje efektivní logistiku. Přítomnost Katolické univerzity Eichstätt-Ingolstadt nabízí společnostem přístup ke kvalifikovaným odborníkům a potenciálním výzkumným partnerstvím. Eichstättova ekonomika je diverzifikovaná, přičemž hlavními přispěvateli jsou cestovní ruch, zemědělství a zavedené malé a střední podniky.

VLASTNOSTI PARKU

- ▶ Poloha a dostupnost
- ▶ Místní kvalifikovaná pracovní síla
- ▶ Silná průmyslová a ekonomická odvětví
- ▶ Udržitelnost a ekologická odpovědnost

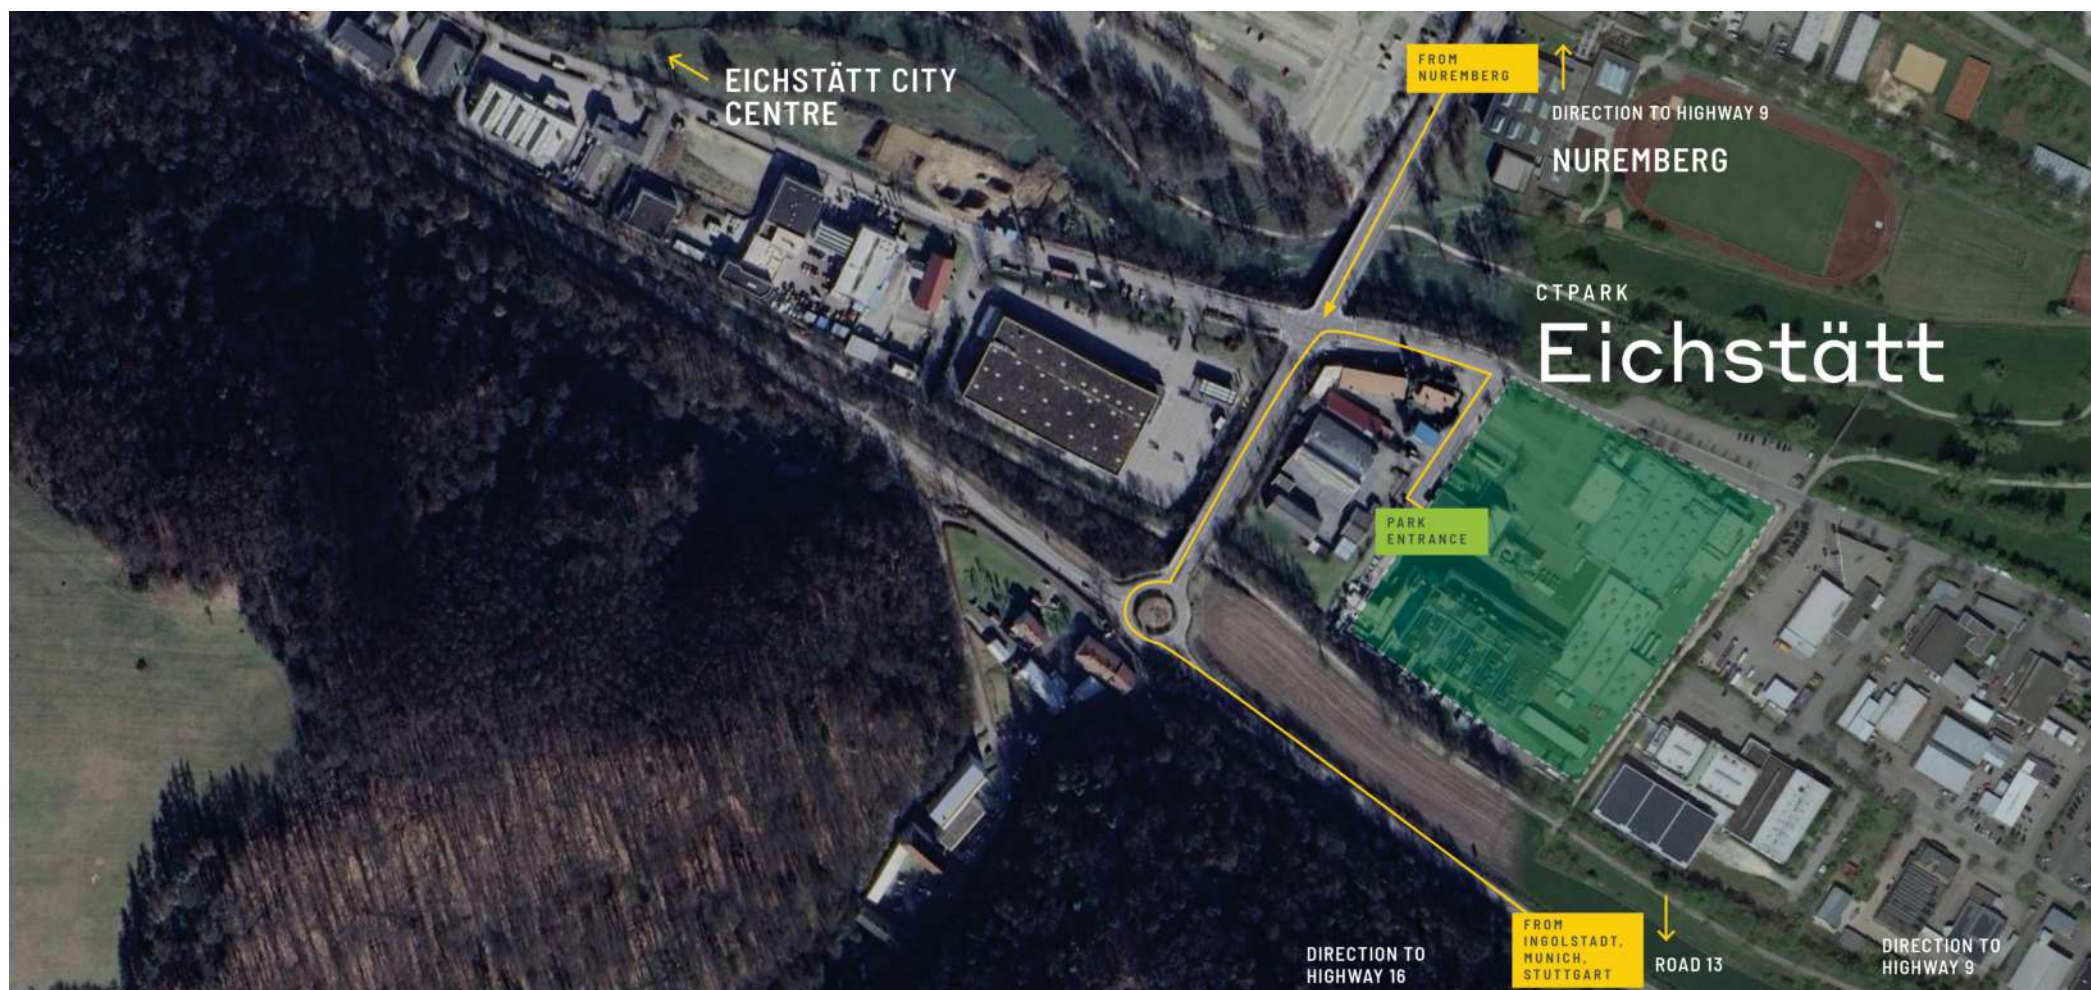

Průmyslový areál v Eichstätt:
Ideální pro obchod a logistiku

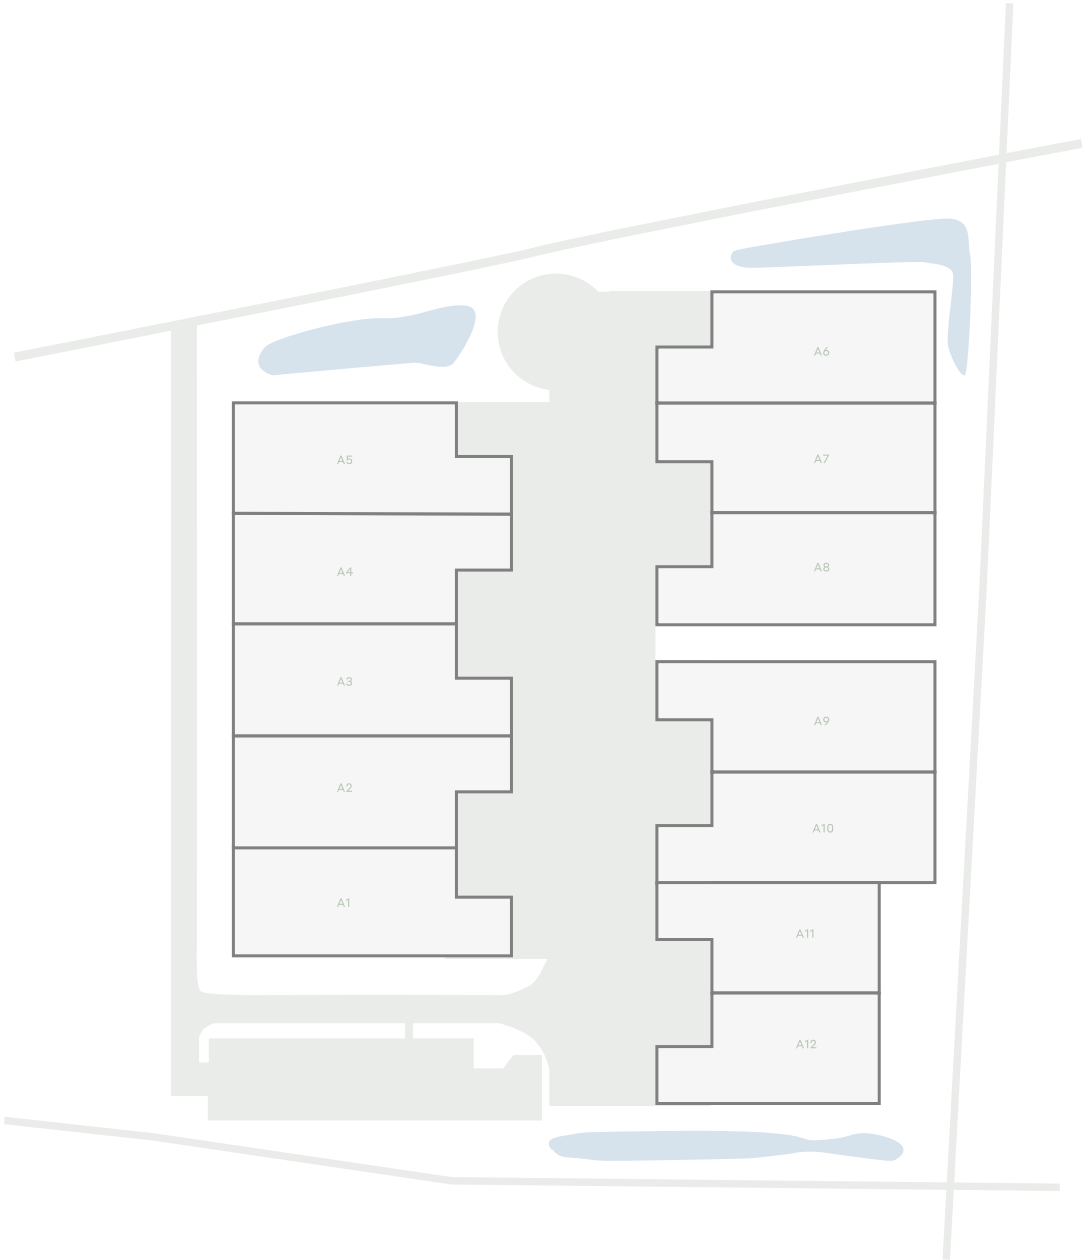

DOSTUPNOST A DODÁNÍ

Možnost rozvoje	13 248 m ²	V Plánu
A8	1 491 m ²	V Plánu
A9	1 491 m ²	V Plánu
A1	1 490 m ²	V Plánu
A5	1 479 m ²	V Plánu
A6	1 479 m ²	V Plánu
A10	1 455 m ²	V Plánu
A4	1 447 m ²	V Plánu
A3	1 447 m ²	V Plánu
A2	1 447 m ²	V Plánu
A7	1 447 m ²	V Plánu
A12	1 195 m ²	V Plánu
A11	1 159 m ²	V Plánu

-  Postaveno k dispozici
-  Plánované
-  Postaveno obsazeno

KLÍČOVÁ DATA PARKU

CTPark Eichstätt



1,5 KM



1,5 KM



2,5 KM



6 KM

K DISPOZICI

0 m²

PŘÍLEŽITOST K ROZVOJI

30 275 m²

ZASTAVĚNÁ PLOCHA

0 m²

CELKOVÁ PLOCHA

3,32 ha



ctp

ctPark NETWORK

WHERE YOU NEED TO BE

11 countries

TRACK RECORD OF SUCCESS

**14.6 mil. sqm
GLA**

SPACE FOR YOU TO GROW

**25.7 million sqm
landbank**

SPACE FOR YOU TO GROW

~1,500 clients

ctp

Sandy Benz

Manažer rozvoje obchodu a
leasingu, Jižní Německo

+49 175 24 25 473
sandy.benz@ctp.eu



KEY

- CTParks
>100,000 sqm GLA
- CTP locations
<100,000 sqm GLA
- Mixed-use Parks
- Planned

MARKETS

- Core markets
- Growth markets
- Western European
markets

KONTAKTUJTE NÁS