




ctp

CZ


CTPark Stříbro

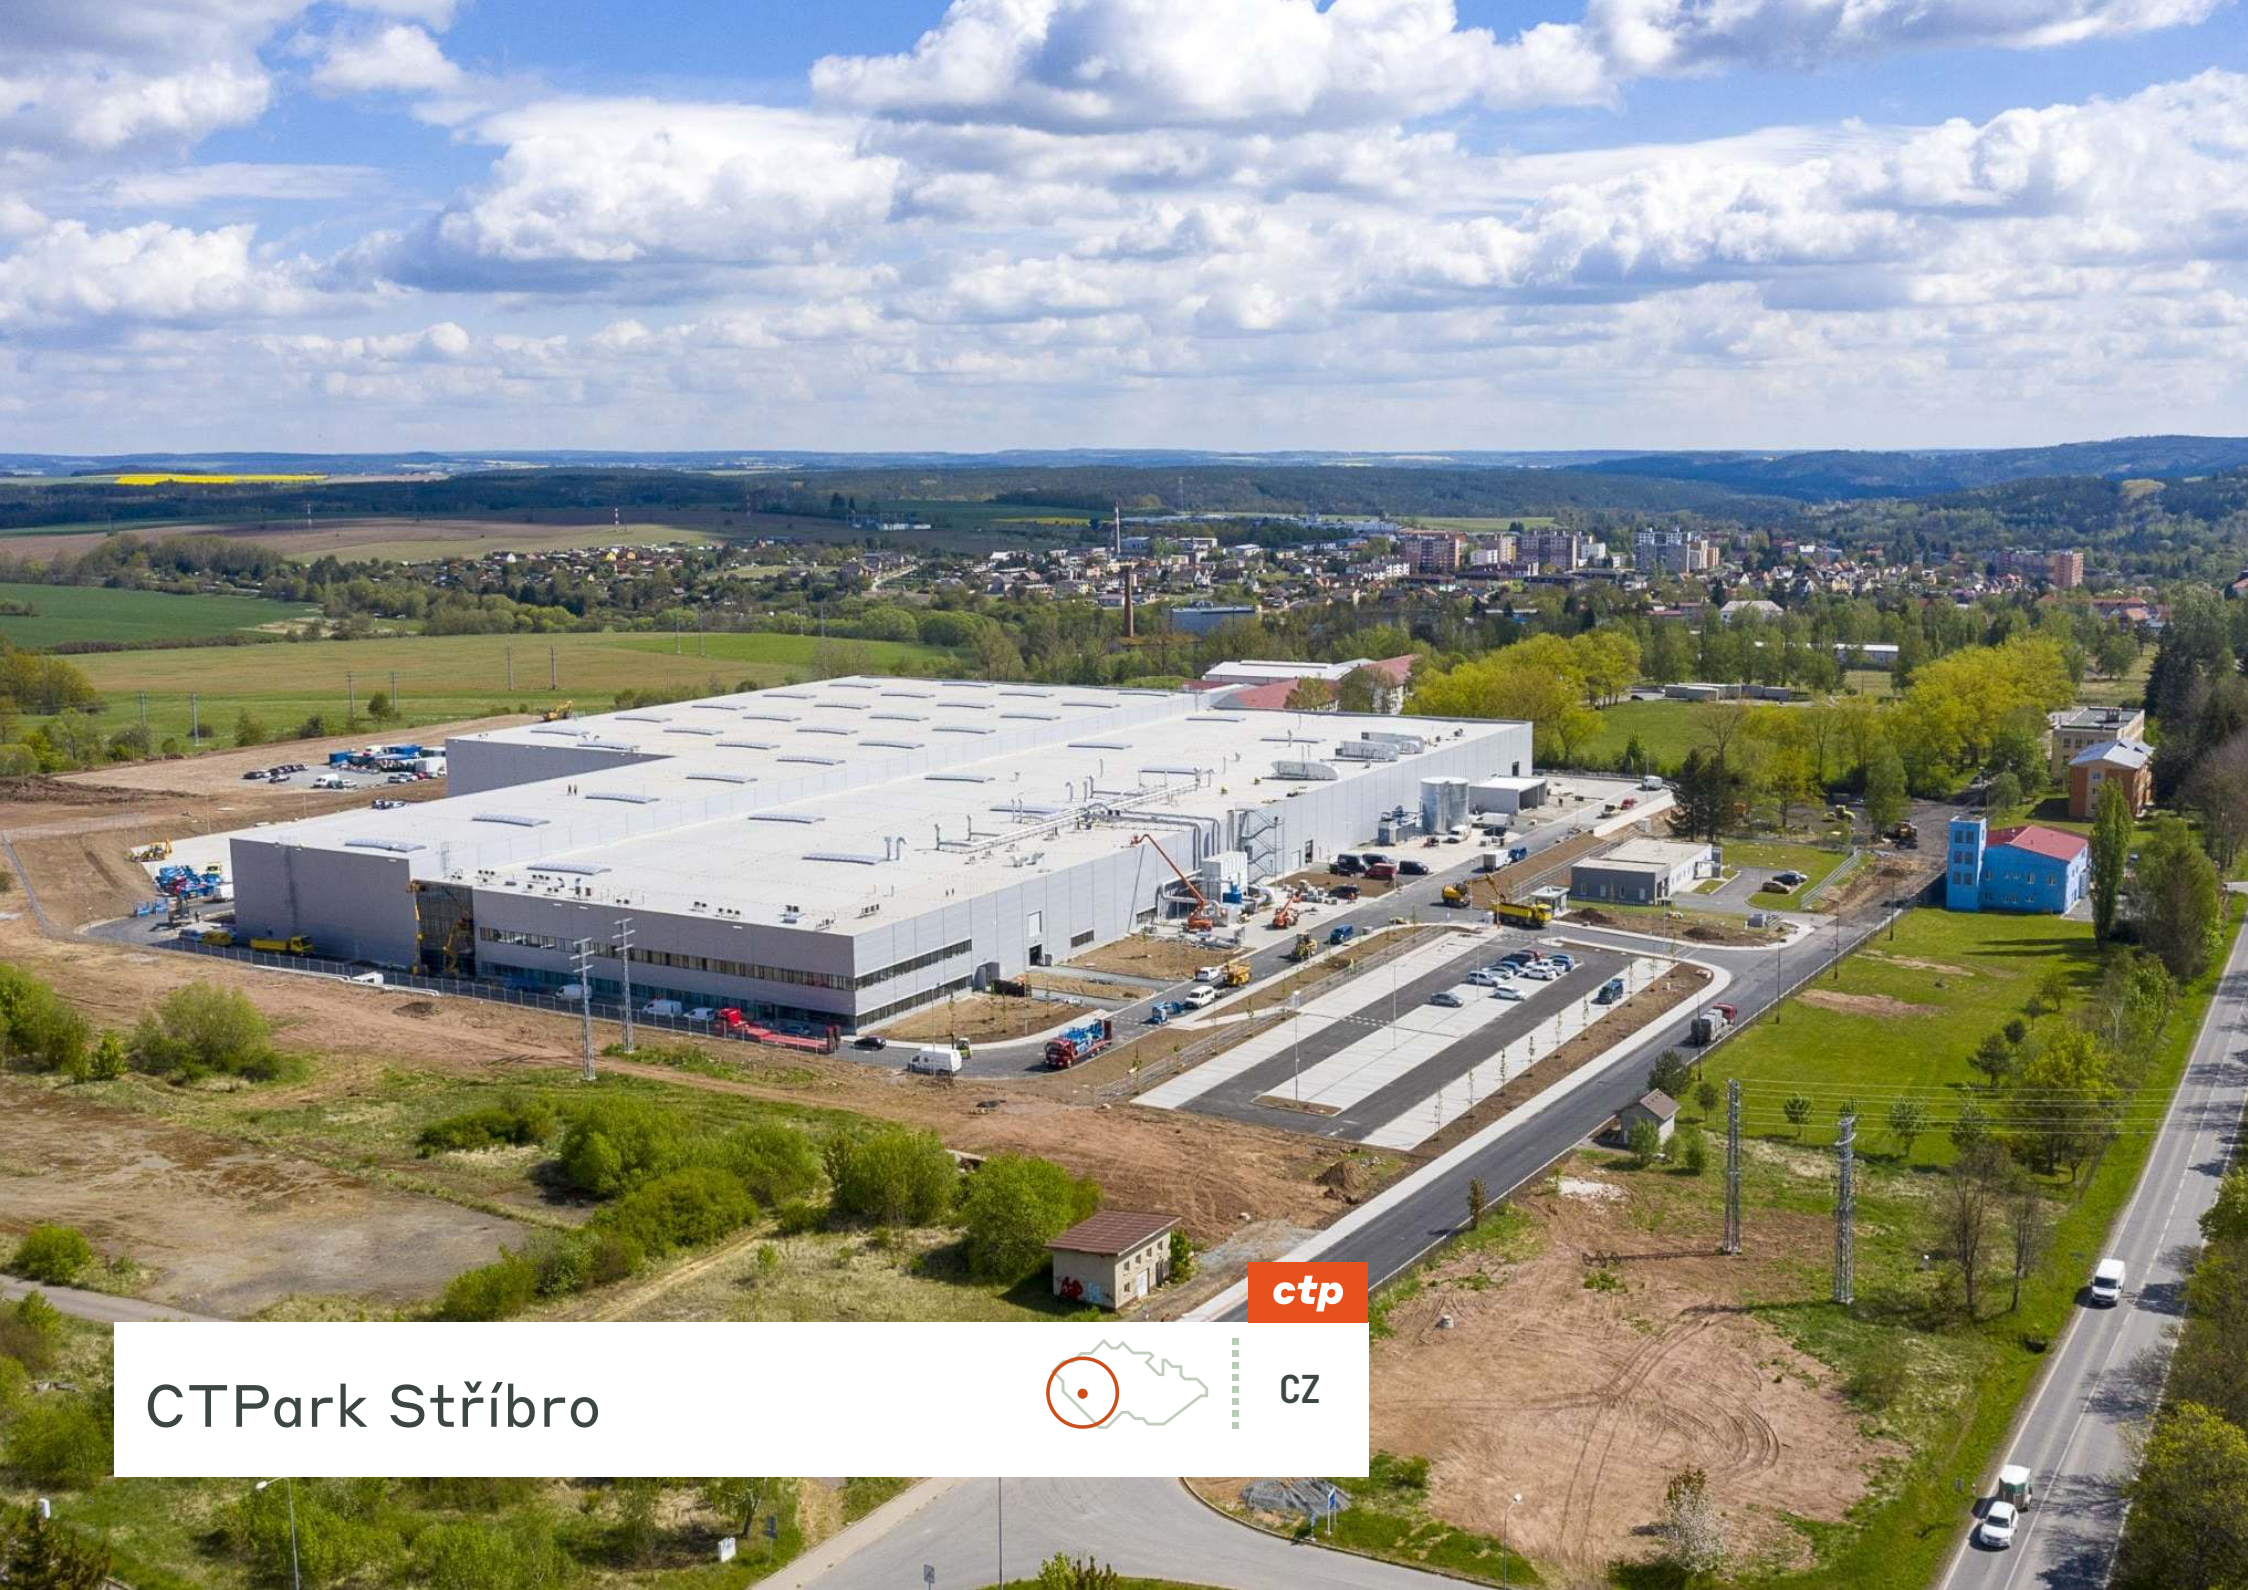

Idealna baza do ekonomicznej produkcji



W oparciu o potrzeby ludności wyznaczono cele strategiczne, które mają zostać osiągnięte w ciągu najbliższych kilku lat. Ze względu na potrzebę zwiększenia zatrudnienia, kluczowe znaczenie mają nowe stanowiska w branży usługowej. Ponadto, jako część regionu pilzneńskiego, obszar ten jest bardzo atrakcyjny dla młodych specjalistów i studentów pochodzących z uniwersytetów takich jak Západočeská univerzita w Pilźnie, która kształci absolwentów w dziedzinie inżynierii maszynowej i elektrycznej. To sprawiło, że rozbudowa infrastruktury była w przeszłości głównym priorytetem i pozostaje priorytetem na przyszłość. Firmy w lokalizacji.

- Szkoły: Średnia Szkoła Zawodowa Stříbro, Akademia Biznesu Stříbro
- The city's main bus station is only 1 km away from our CTPark
- The top restaurants in the city, Mells and Excelent, are both only a 5-min drive from CTPark Stříbro

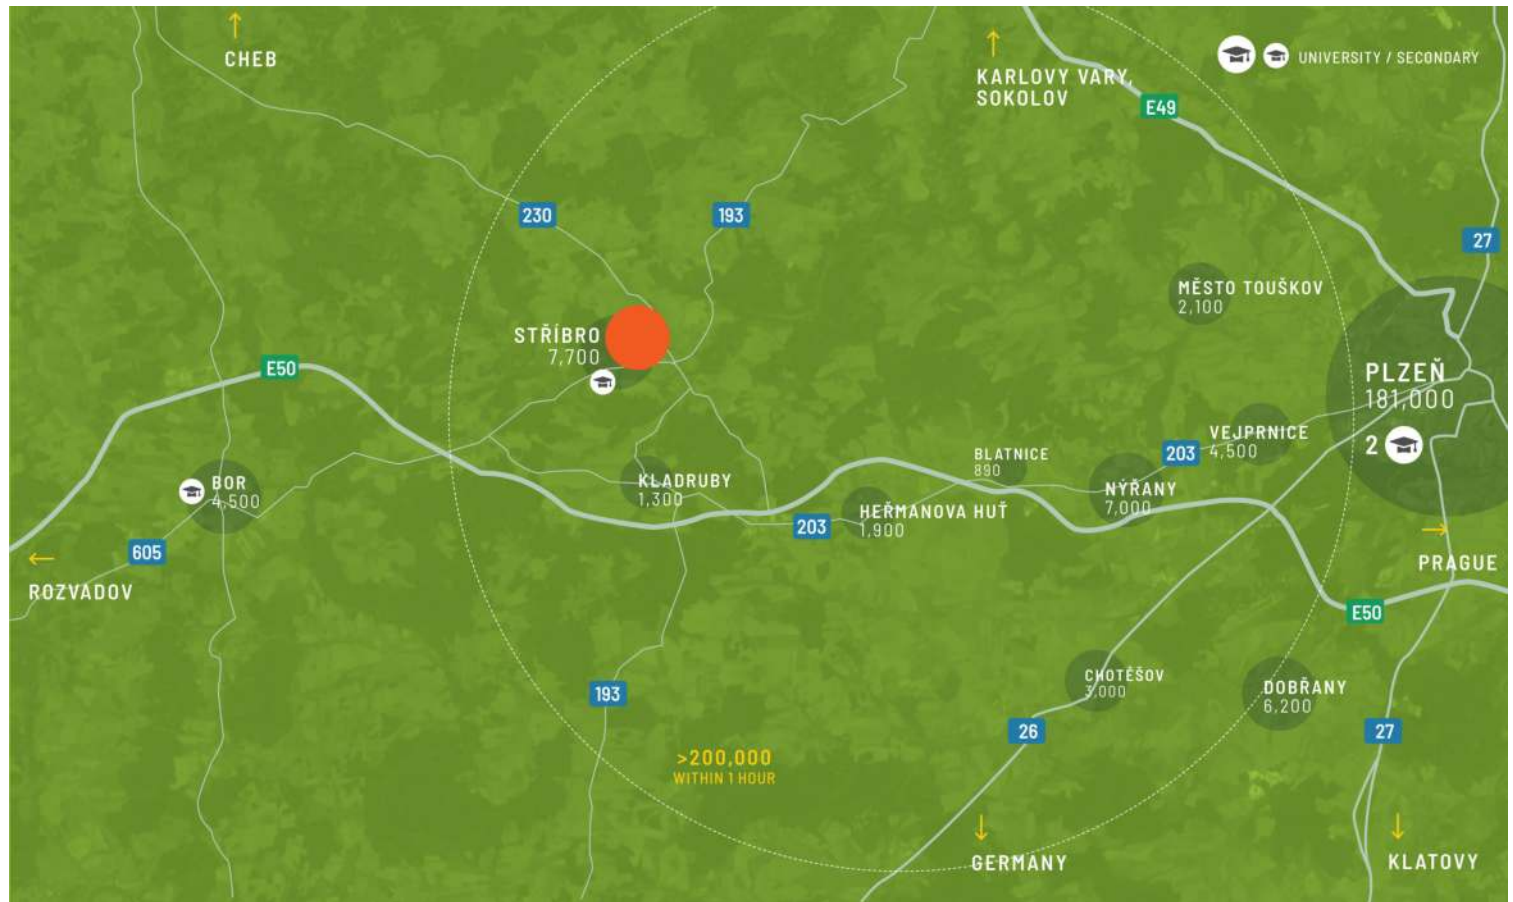

GLÓWNE MIASTA

Distances Prague International Airport	123 km
Pilzno	32 km
Norymberga	175 km
Monachium	257 km
Drezno	266 km

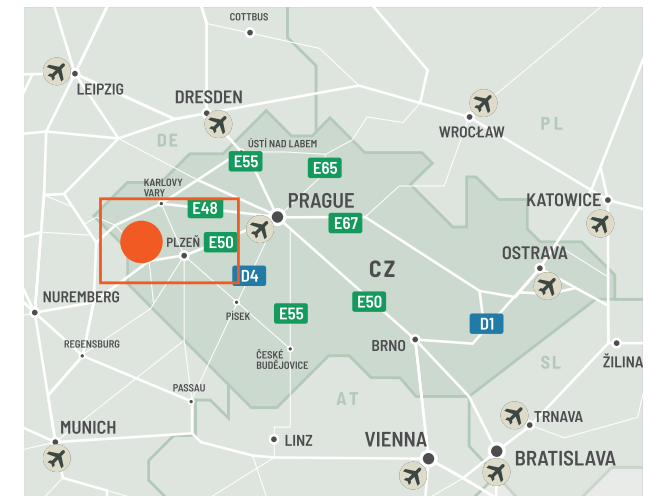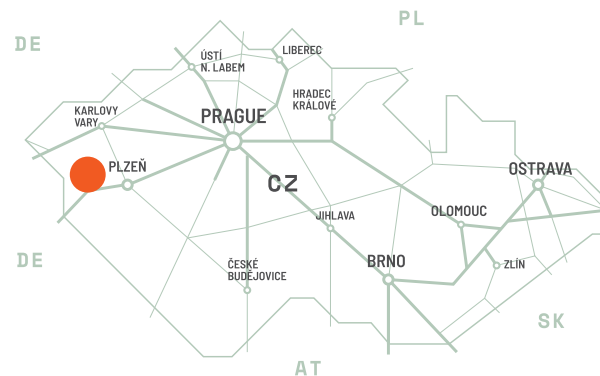

W obszarze niskich wynagrodzeń, z doskonałymi możliwościami rozwoju

Historycznie rzecz biorąc, górnictwo i wydobywanie wyniosło Stříbro na czoło i nadało miastu nazwę. Obszar ten zawsze korzystał z korzystnego położenia na szlaku handlowym Praga-Norimberk (DE) oraz bliskości Pilzna (30 km na wschód). Do miasta można łatwo dojechać autostradą D5 w obu kierunkach. Od 2016 roku Stříbro koncentruje się na dalszym rozwoju miasta w zakresie transportu, życia kulturalnego, edukacji i zatrudnienia.

FUNKCJE PARKU

- ▶ Szkoły: Średnia Szkoła Zawodowa Stříbro, Akademia Biznesu Stříbro
- ▶ Główny dworzec autobusowy w mieście znajduje się zaledwie 1 km od naszego parku CTPark.
- ▶ Najlepsze restauracje w mieście, MELLs i Stybar, znajdują się zaledwie 5 minut jazdy od obiektu CTPark Stříbro.




Ekonomiczna lokalizacja, idealna do produkcji i produkcji

DOSTĘPNOŚĆ I DOSTAWA

STRI02 16 503 m² Zaplanowany

STRI01 13 181 m² Zaplanowany

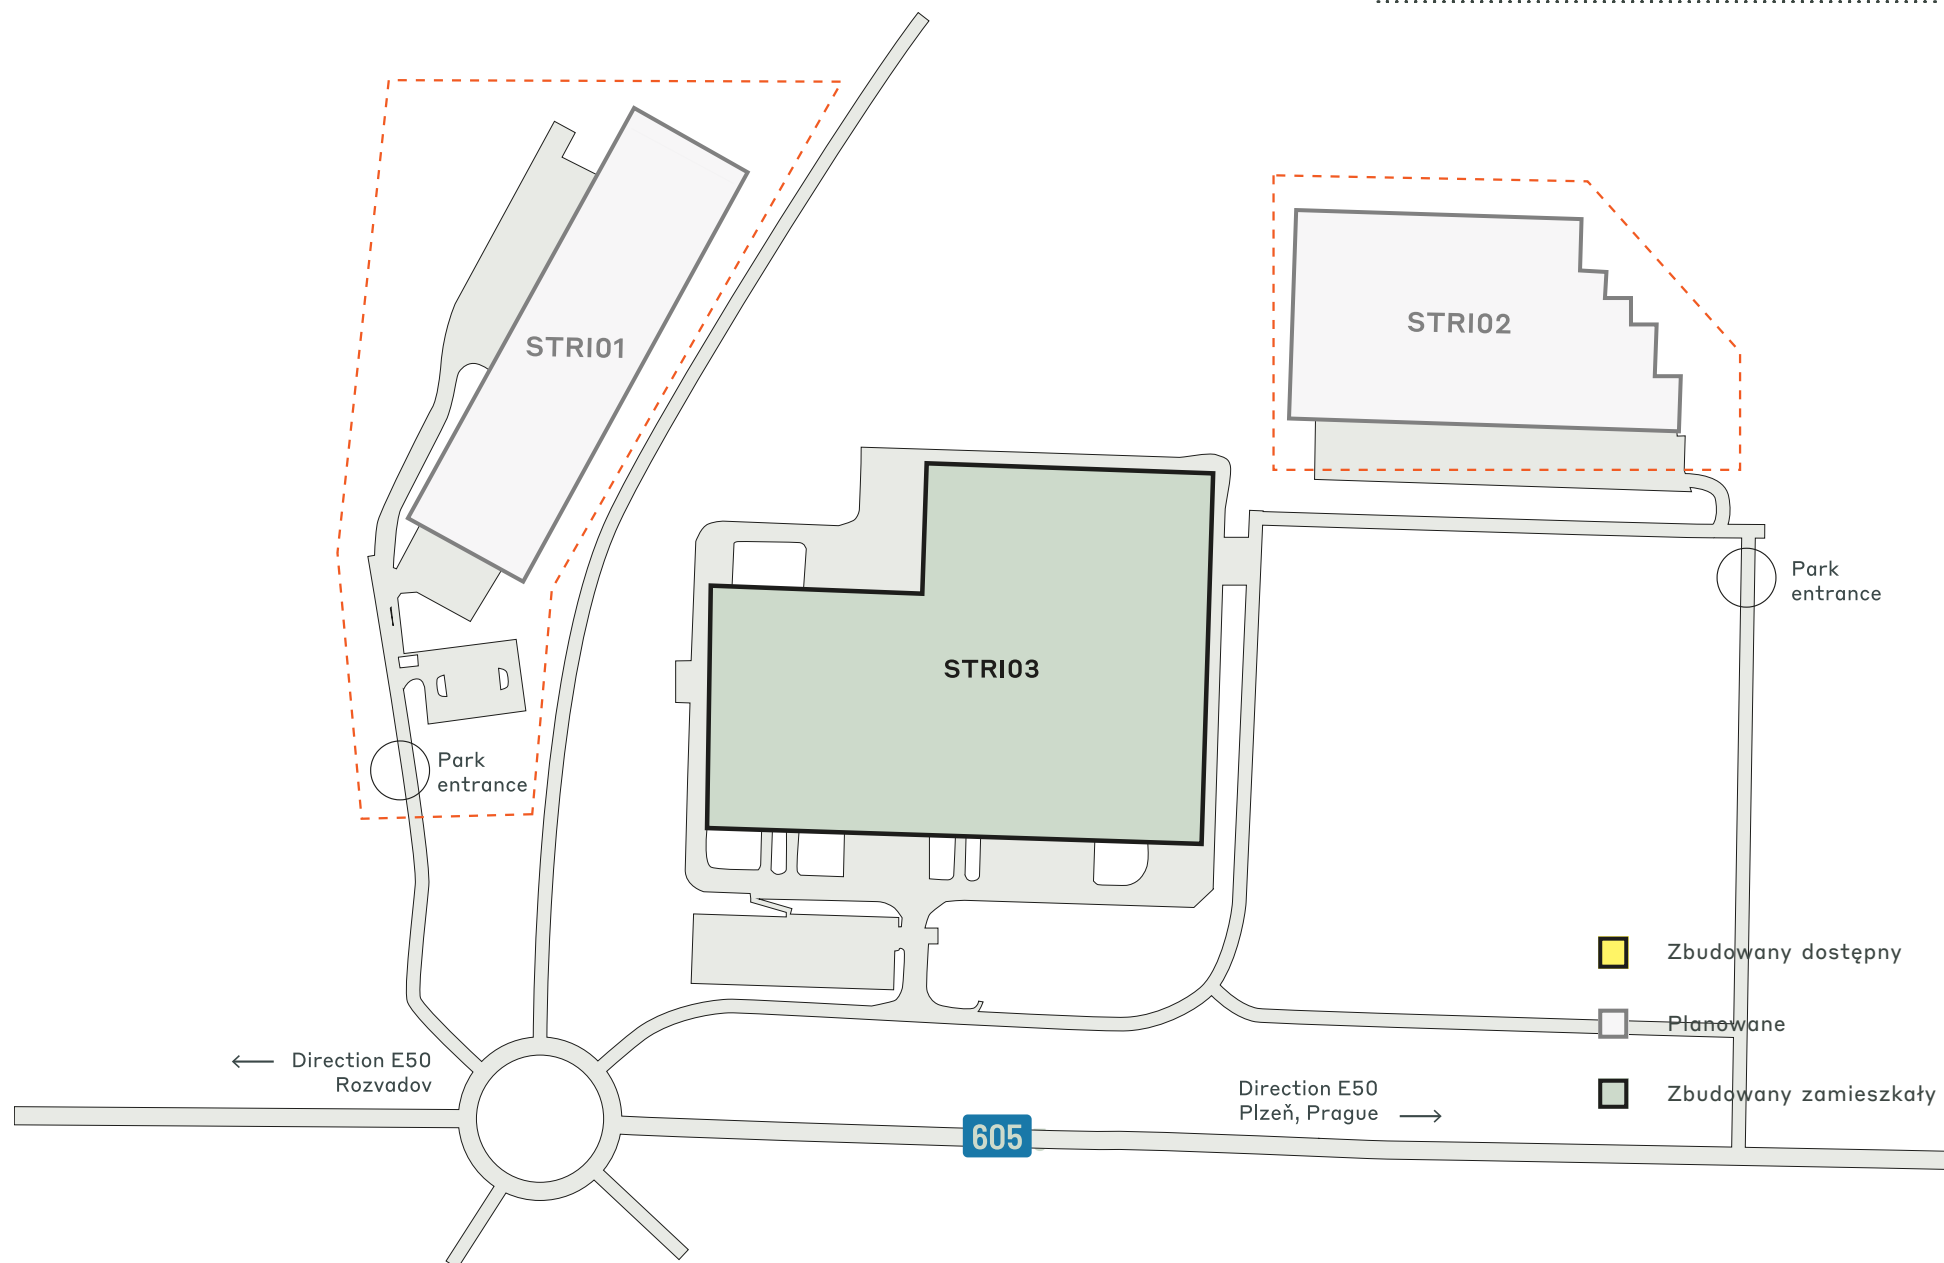

KLUCZOWE DANE PARKU

CTPark Stříbro

DOSTĘPNE JUŻ TERAZ

0 m²

MOŻLIWOŚĆ ROZWOJU

29 684 m²

OBSZAR ZABUDOWANY

0 m²

CAŁKOWITY OBSZAR

2,97 ha



GOTOWY NA
ENERGIĘ
SŁONECZNĄ



RECYKLING
WODY



ARCHITEKTURA
KRAJOBRAZU



ŁADOWARKI
ELEKTRYCZNE



AUTOBUS
PUBLICZNY /
TRANSPORT
PUBLICZNY

PARK I POBLISCY INWESTORZY

Elektronik RSF

Kermi

ctp

ctPark NETWORK

WHERE YOU NEED TO BE

11 countries

TRACK RECORD OF SUCCESS

**14.6 mil. sqm
GLA**

SPACE FOR YOU TO GROW

**25.7 million sqm
landbank**

SPACE FOR YOU TO GROW

~1,500 clients

ctp

Jana Hain-Schmiedberska
Deweloper biznesowy, region
zachodnioczeski

+420 720 047 872
jana.schmiedberska@ctp.eu



KEY

- CTParks
>100,000 sqm GLA
- CTP locations
<100,000 sqm GLA
- Mixed-use Parks
- Planned

MARKETS

- Core markets
- Growth markets
- Western European
markets

SKONTAKTUJ SIĘ ZE MNA