


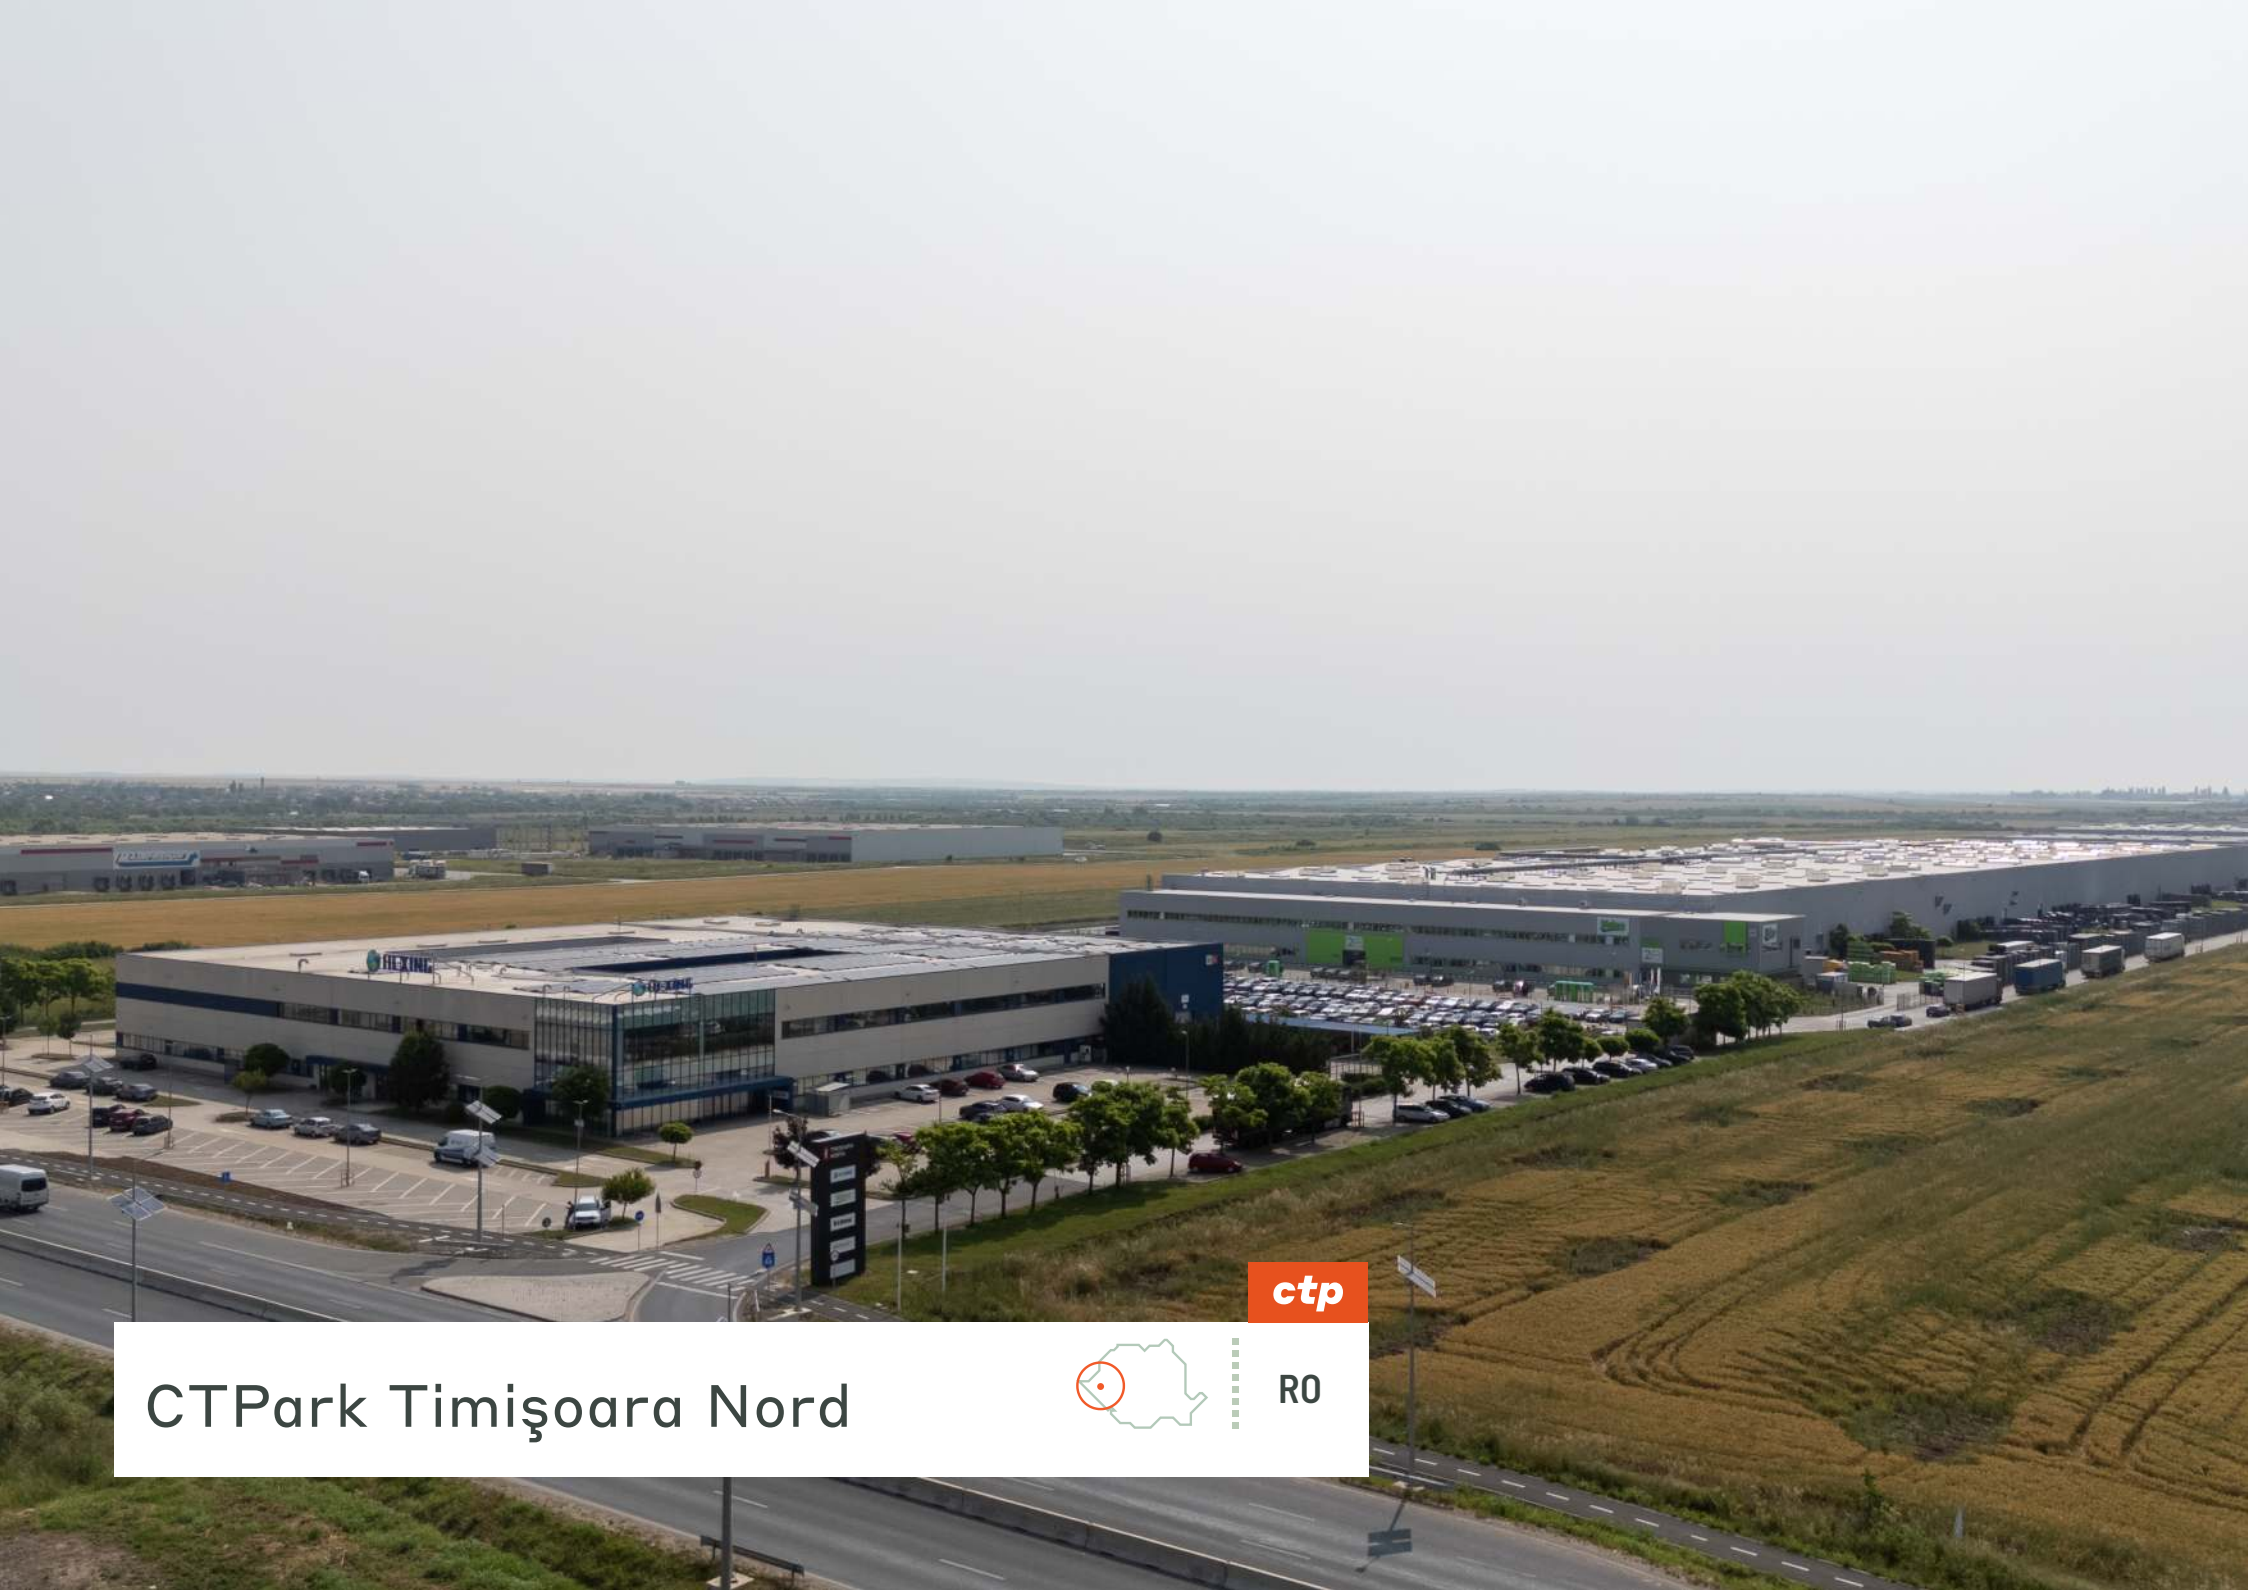

ctp

CTPark Timișoara Nord



R0

REGIONALE VORTEILE
.....

Industrieller Hub für
Geschäftserfolg

CTPark Timișoara North profitiert von einer strategischen Lage in der Nähe von Timișoara, einem wichtigen Wirtschaftszentrum im Westen Rumäniens. Der Park profitiert von seiner Nähe zu wichtigen Verkehrswegen, darunter der Europastraße E70, der Autobahn A1 und dem internationalen Flughafen Timișoara, und bietet so einen hervorragenden Zugang zu nationalen und internationalen Märkten. Mit einer gut etablierten industriellen Basis und hochqualifizierten lokalen Arbeitskräften ist die Region ideal für Logistik-, Fertigungs- und Vertriebsaktivitäten. Darüber hinaus verbessert die Nähe von Timișoara zu Ungarn und Serbien die grenzüberschreitenden Handelsmöglichkeiten und macht CTPark Timișoara North zu einem erstklassigen Standort für Unternehmen, die regionales Wachstum und Wettbewerbsfähigkeit anstreben.



7,5 KM AWAY



CITY CENTER 11 KM






A1 & E70-
VERBINDUNG



2 KM AWAY

GROSSSTÄDTE		
Belgrad	164	3 Stunden
Budapest	305	3h 10min
Wien	541	5 Std. 30 Min.
Bukarest	544	7h

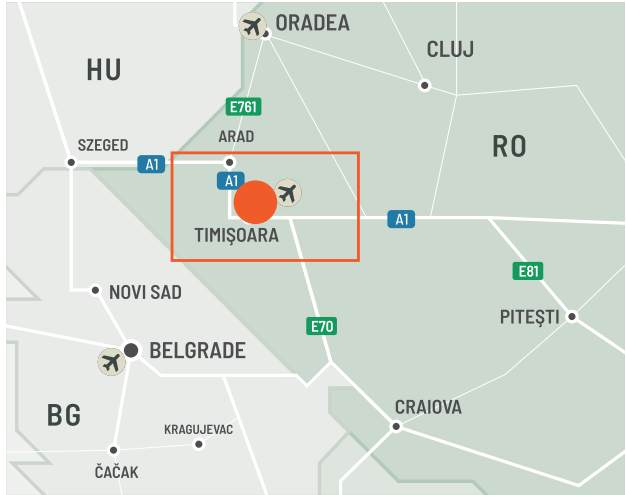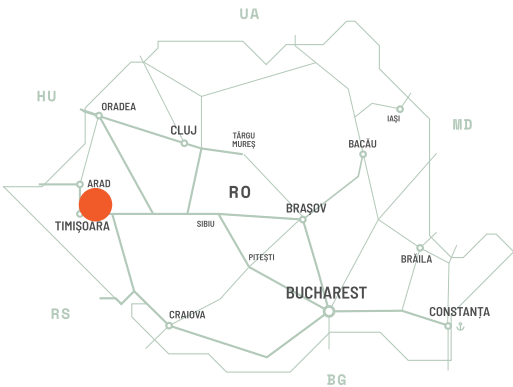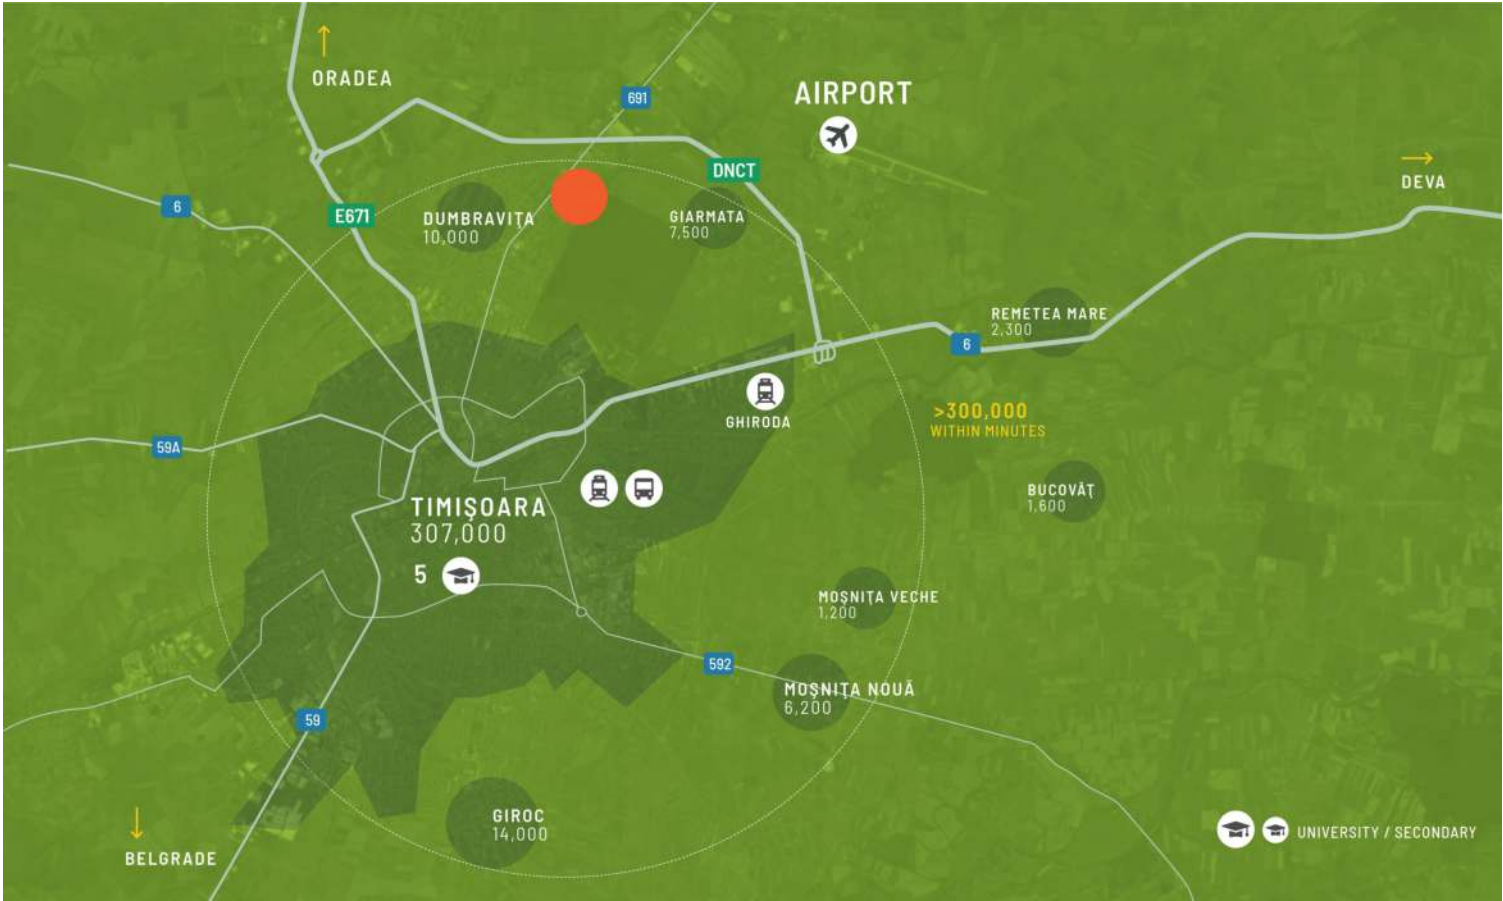


Strategisch platziert für Geschäftseffizienz

CTPark Timișoara North bietet eine hervorragende lokale Anbindung und liegt in der Nähe der Europastraße E70 und der Autobahn A1. Dies gewährleistet eine schnelle Verbindung zum Stadtzentrum von Timișoara und den umliegenden Gebieten. Die Nähe zum internationalen Flughafen Timișoara und zu wichtigen Bahnstrecken verbessert die Transporteffizienz und macht es ideal sowohl für den regionalen Vertrieb als auch für internationale Logistikvorgänge.

PARKMERKMALE



Design für Ihr Unternehmen

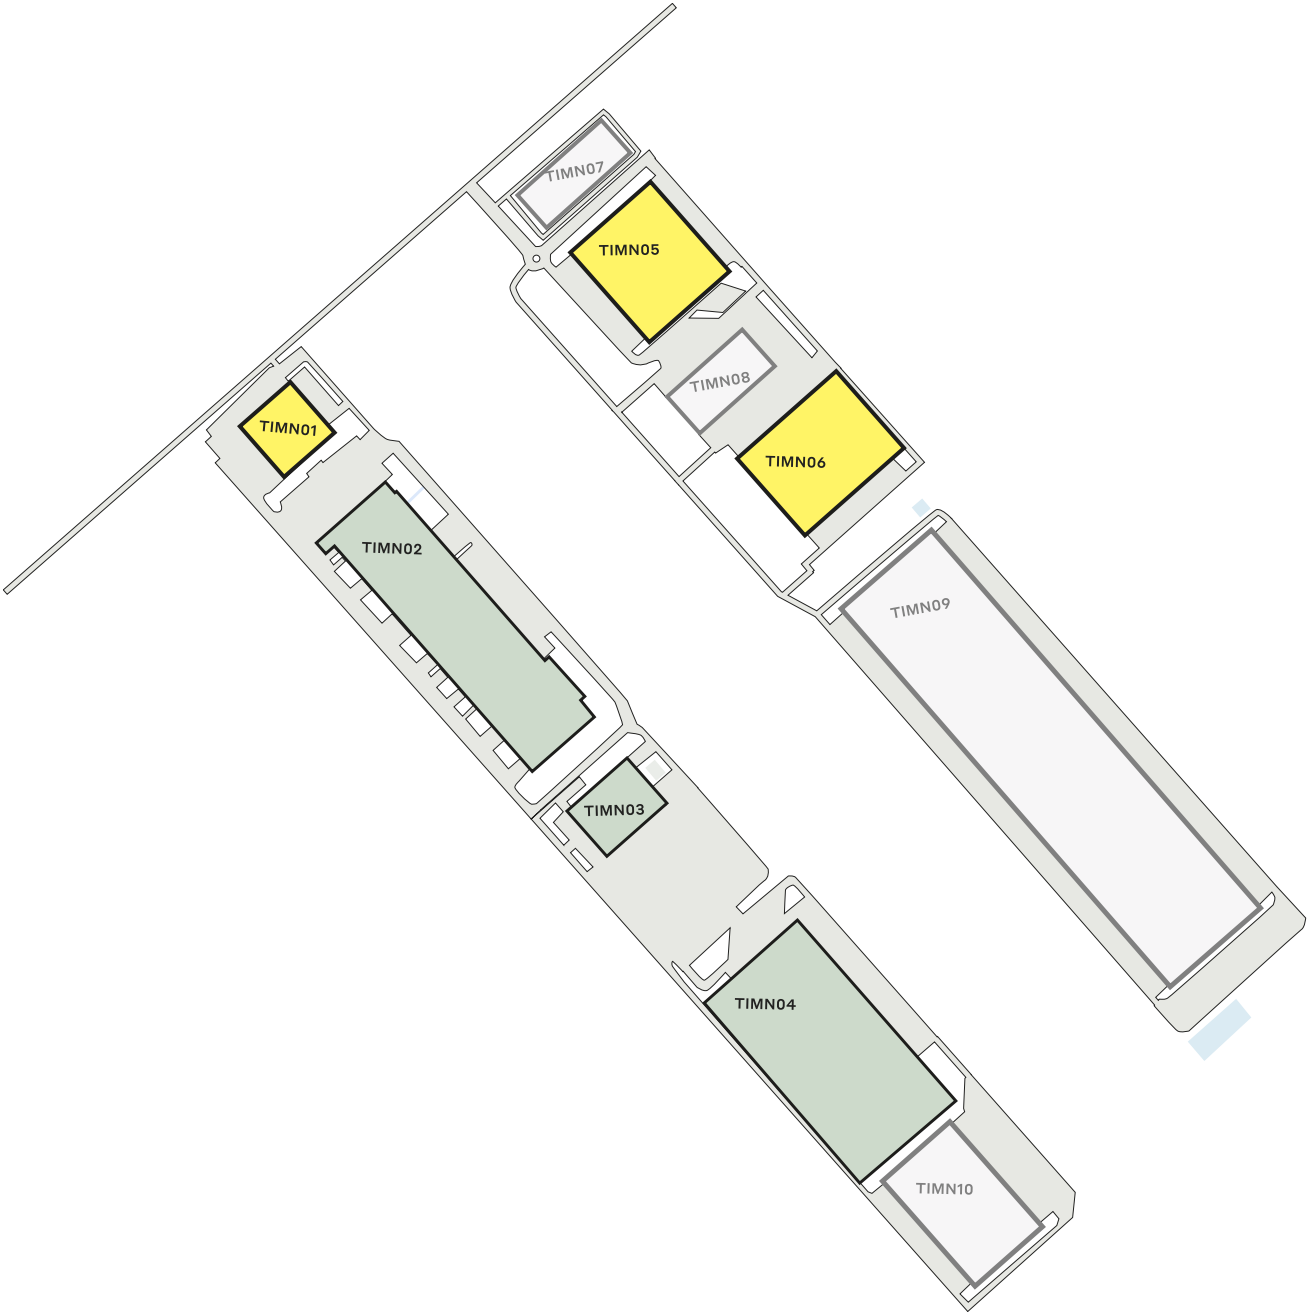


VERFÜGBARKEIT UND LIEFERUNG

TIMN09	93.197 m²	Geplant
TIMN10	20.025 m²	Geplant
TIMN07	8.450 m²	Geplant
TIMN08	8.340 m²	Geplant
TIMN01	2.053 m²	Gebaut
TIMN06	1.513 m²	Gebaut
TIMN05	1.168 m²	Gebaut

- Gebaut verfügbar
- Geplant
- Gebaut besetzt

WICHTIGE DATEN ZUM PARK

CTPark Timișoara Nord

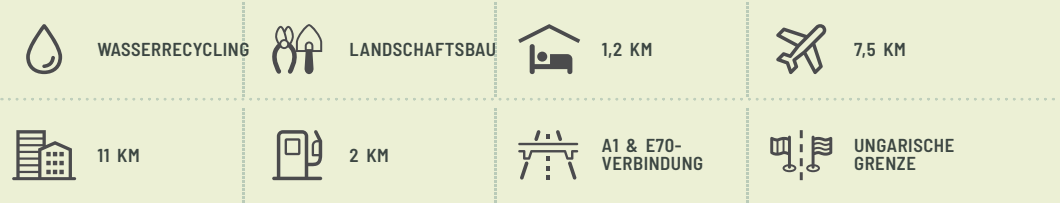

JETZT VERFÜGBAR

4.734 m²

GELEGENHEIT ZUR ENTWICKLUNG

130.012 m²

BEBAUTE FLÄCHE

140.600 m²

GESAMTFLÄCHE

61,32 Ha



ctp

ctPark NETWORK

WHERE YOU NEED TO BE
11 countries

TRACK RECORD OF SUCCESS
**14.6 mil. sqm
GLA**

SPACE FOR YOU TO GROW
**25.7 million sqm
landbank**

SPACE FOR YOU TO GROW
≈1,500 clients

ctp

Diane Forrest
Business Developer,
Transylvania Region

+40 751 125 273
diane.forrest@ctp.eu




KEY

- CTParks
>100,000 sqm GLA
- CTP locations
<100,000 sqm GLA
- Mixed-use Parks
- Planned

MARKETS

- Core markets
- Growth markets
- Western European markets

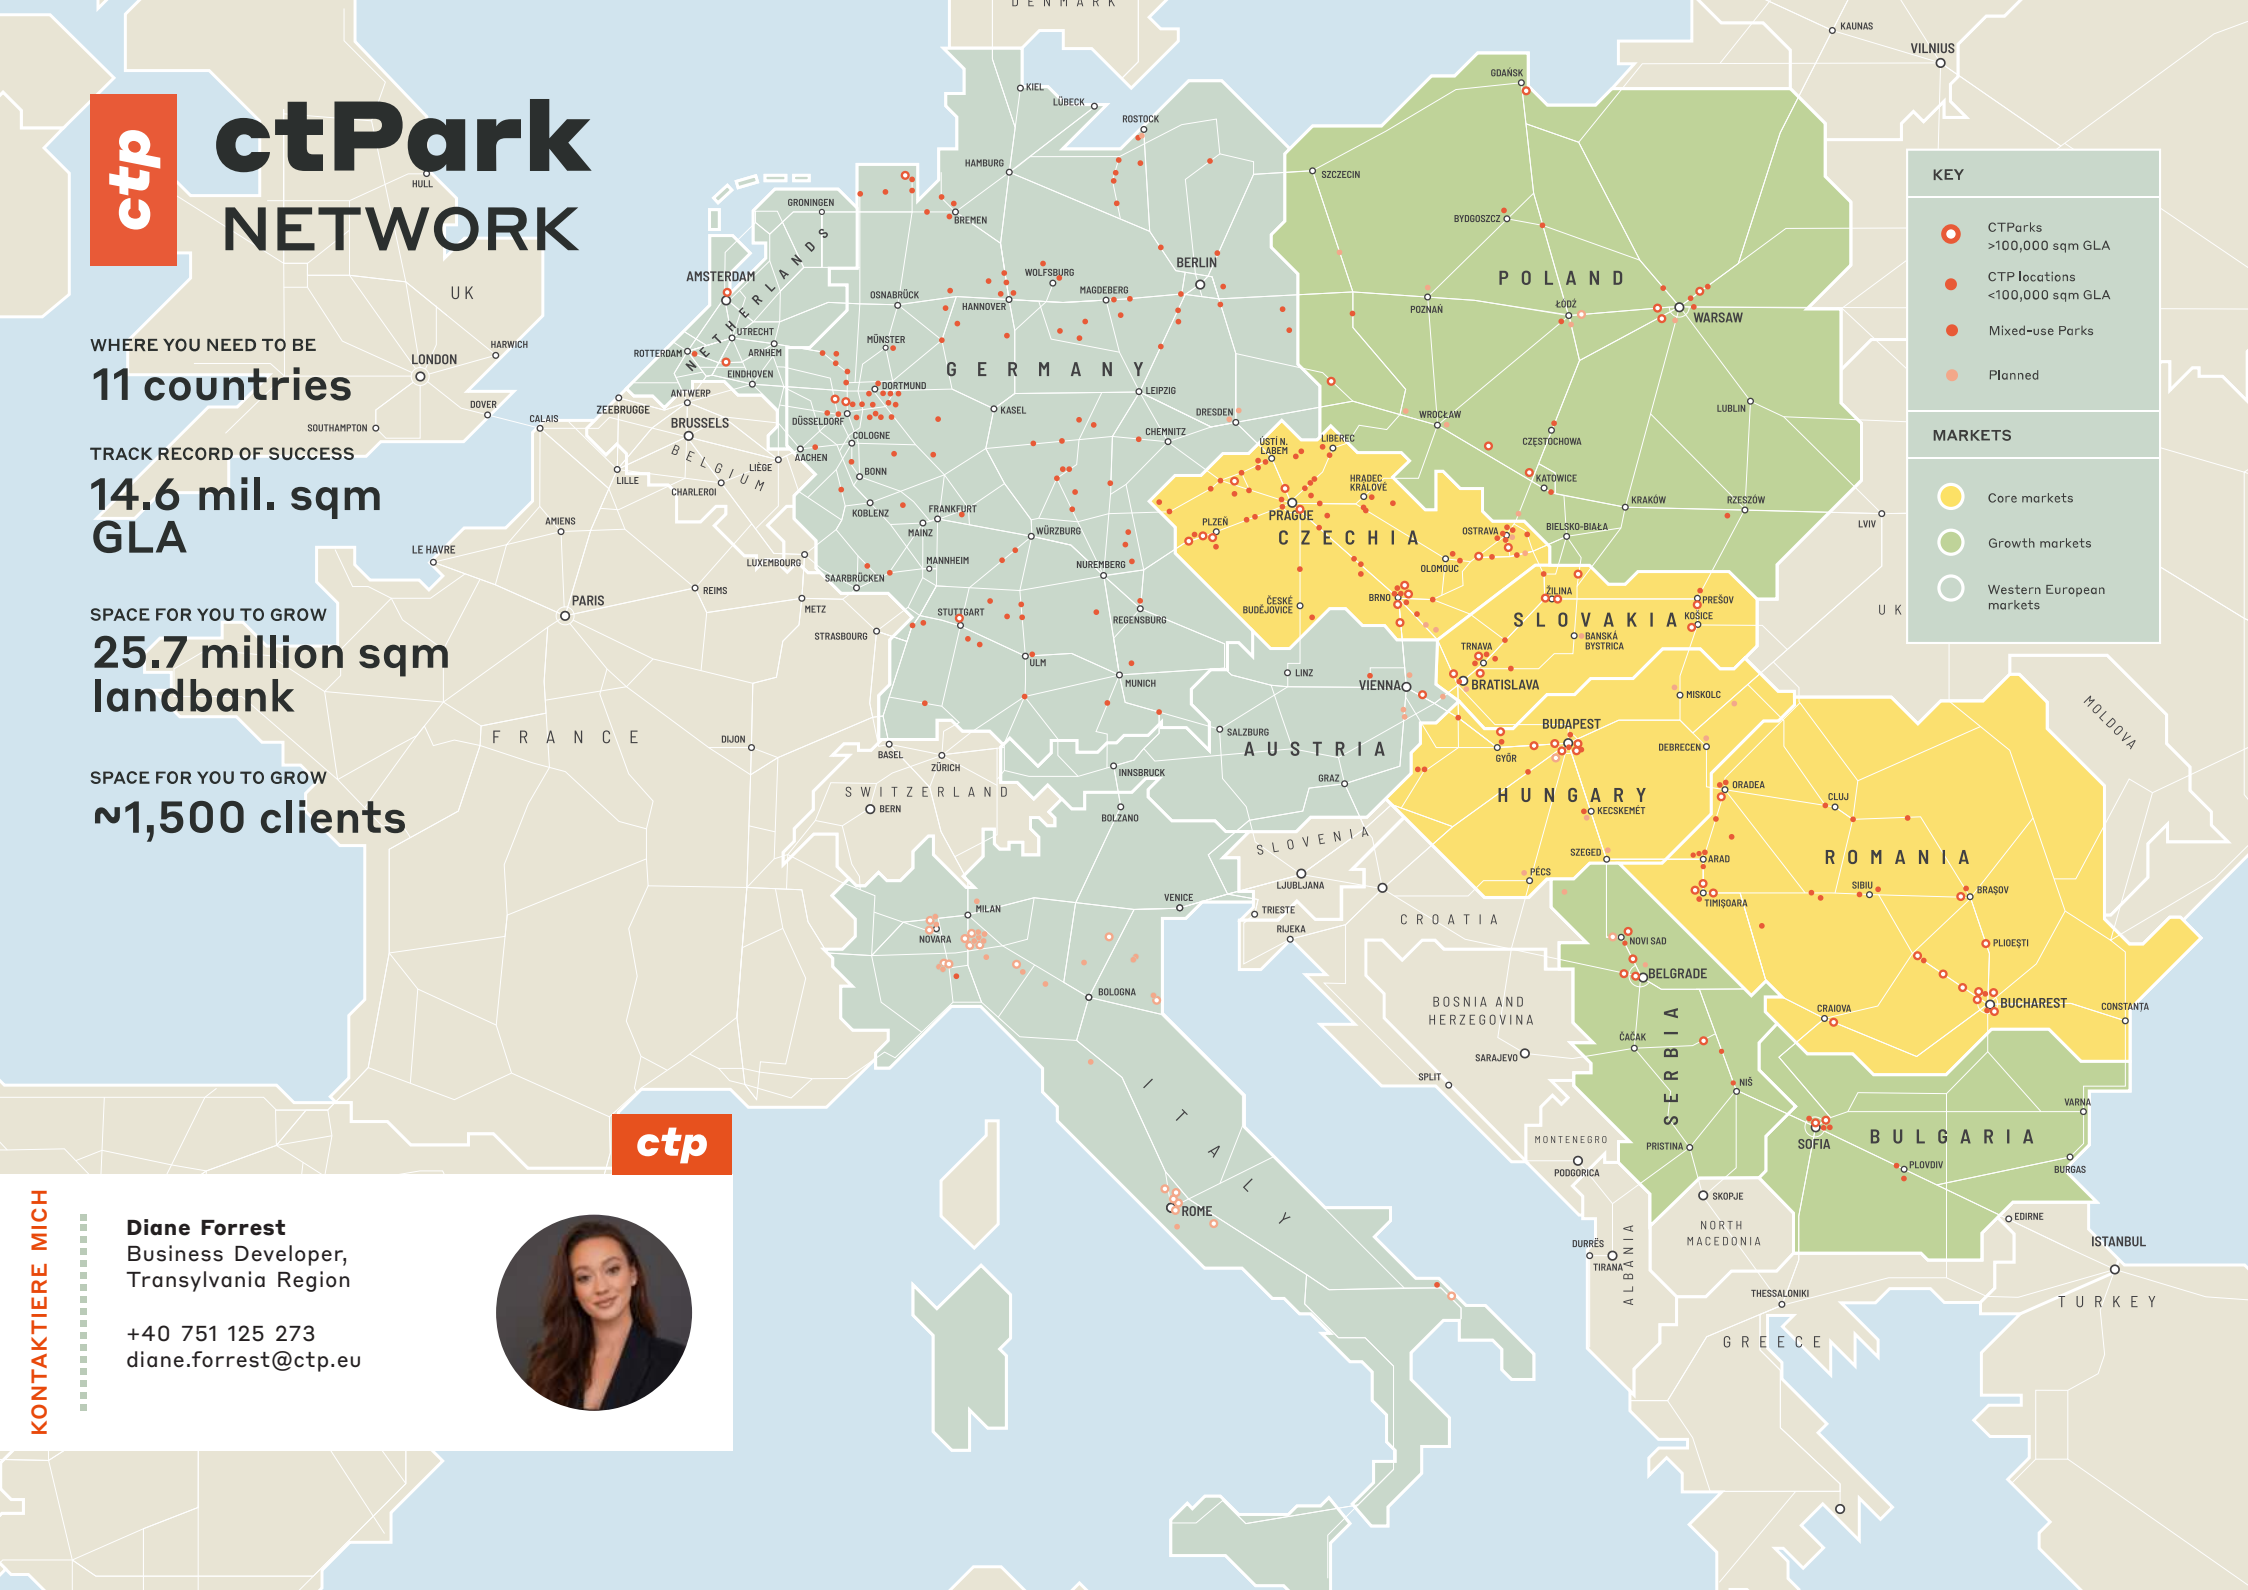

KONTAKTIERE MICH