




ctp

CZ


CTPark Tošanovice

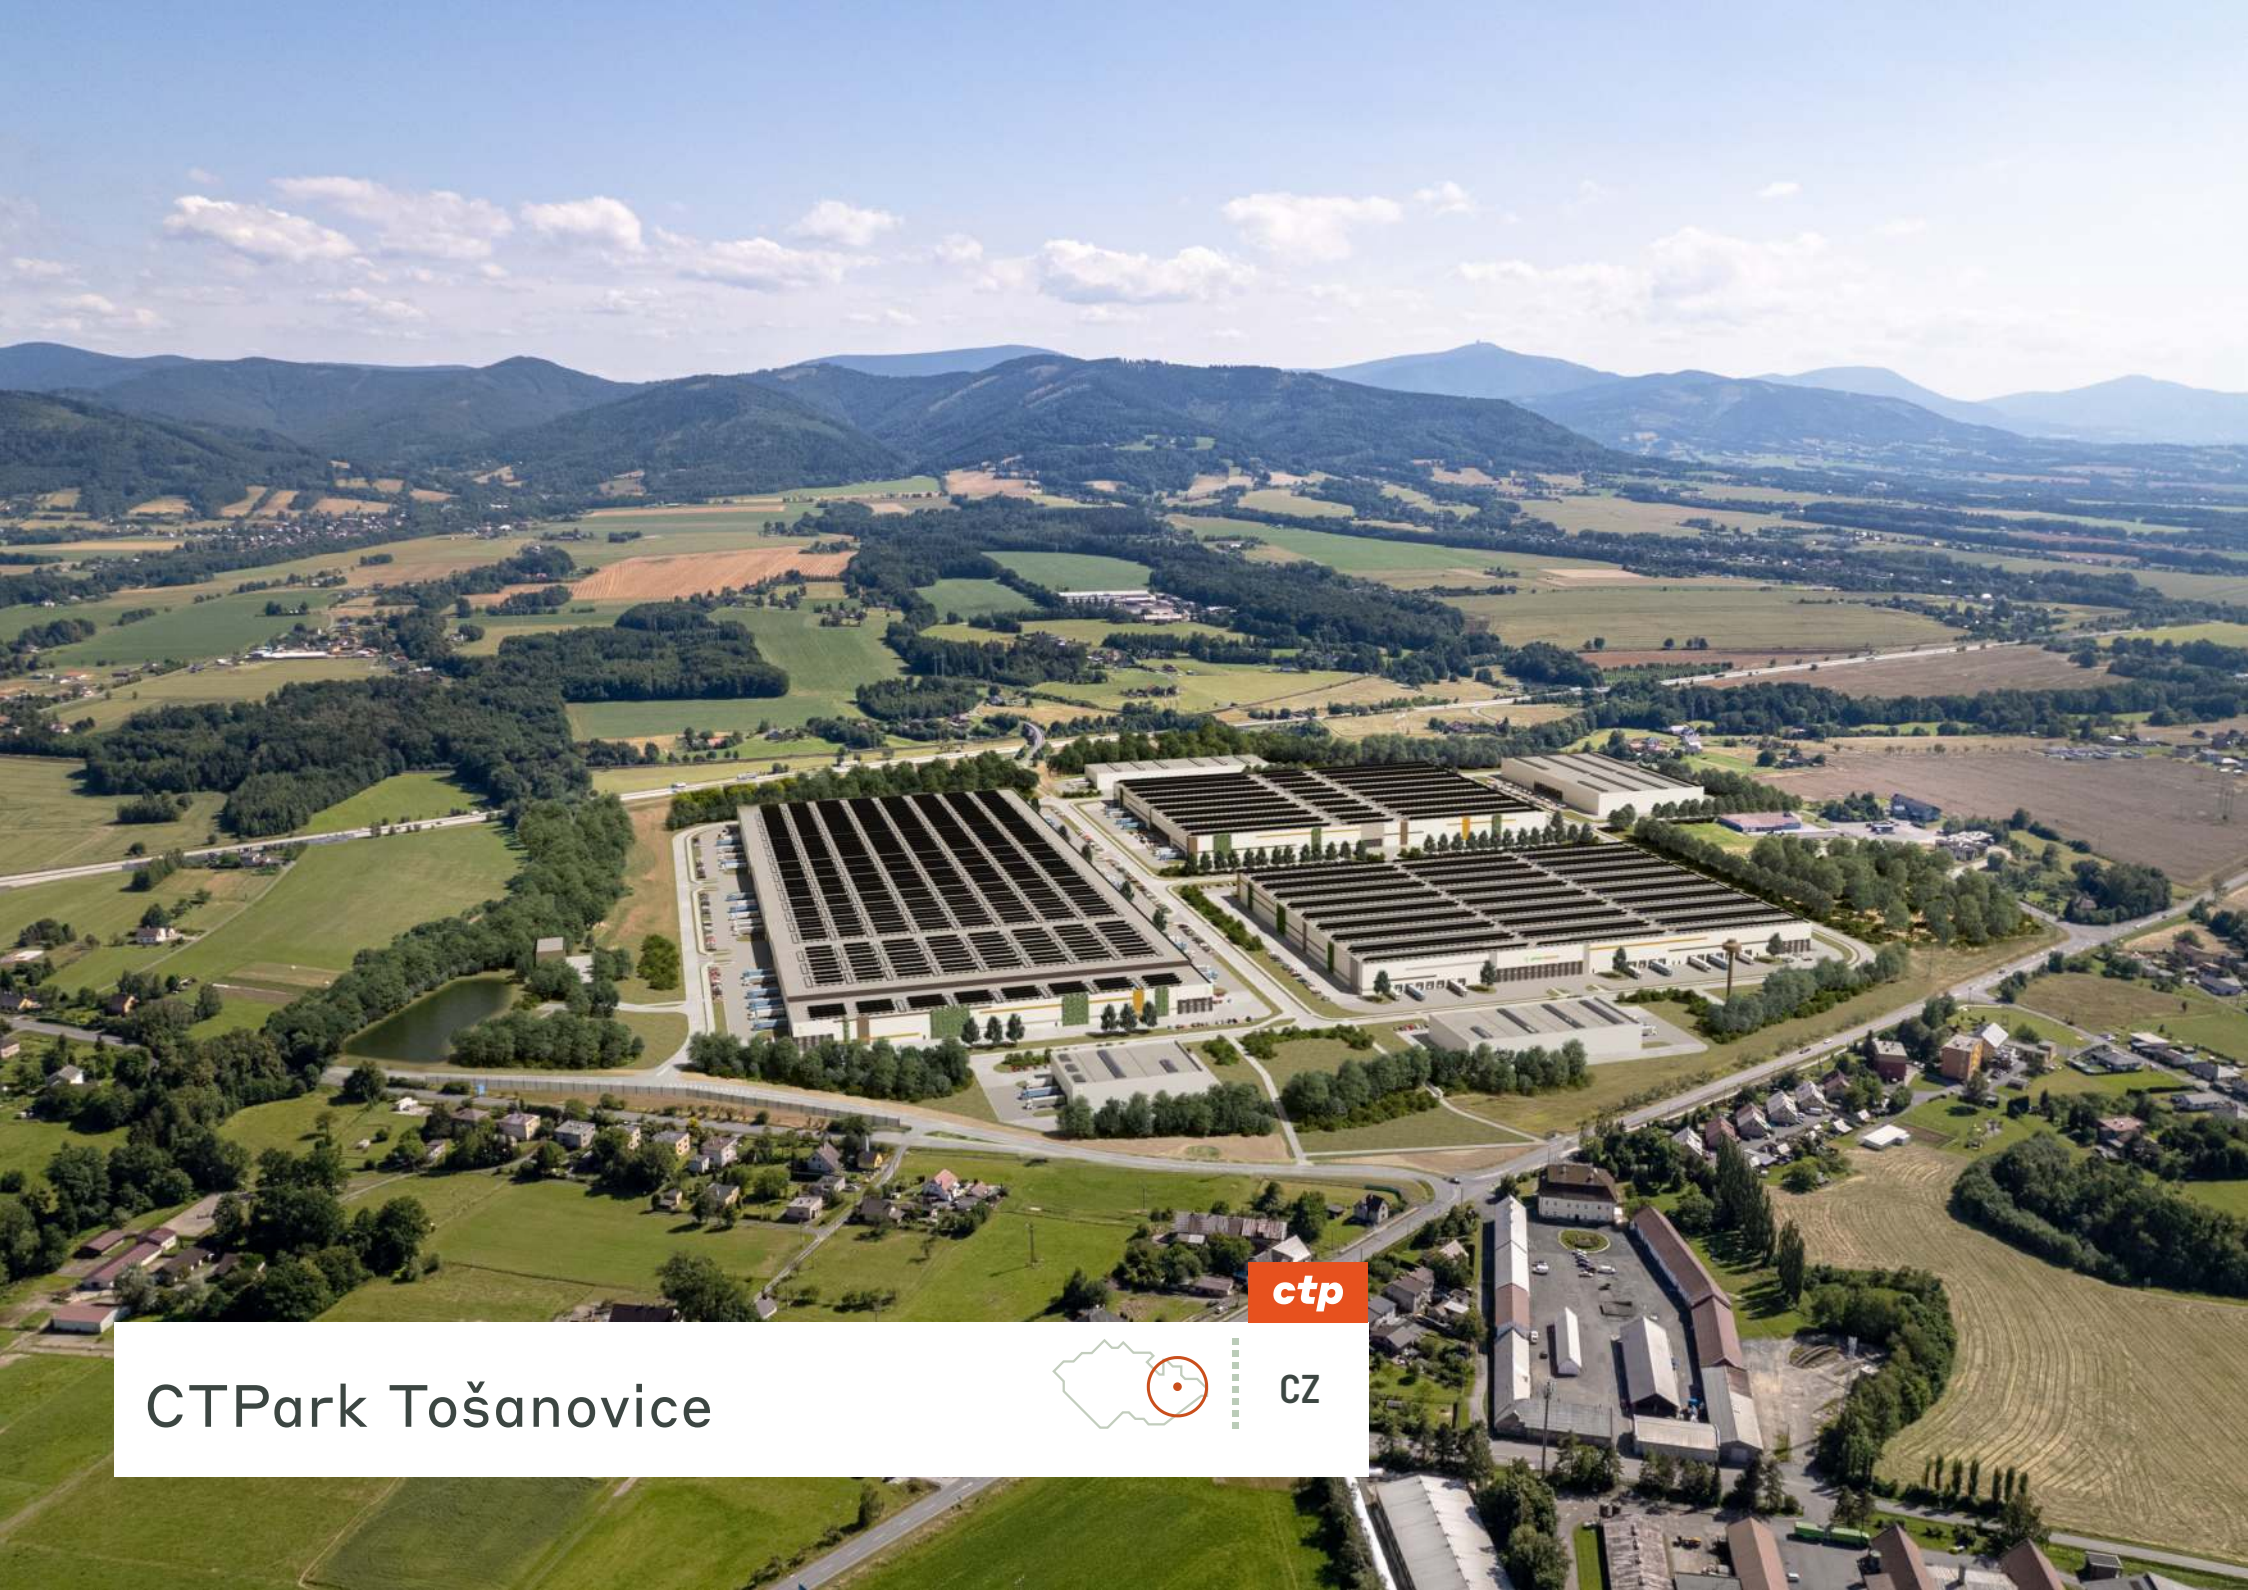

REGIONÁLIS ELŐNYÖK


Közvetlen autópálya hozzáférés Lengyelország, Szlovákia és Ostrava felé

A CTPark hálózat 9 parkot foglal magában Morva-Szilézia régióban, amelyek mindegyike kiváló infrastruktúrával büszkélkedhet. Közvetlen autópálya hozzáféréssel Lengyelország, Szlovákia és Ostrava felé, mindössze 15 km-re a lengyel határtól és 35 km-re a szlovák határtól. A Horní Tošanovice kiváló helyszínt kínál a befektetőknek a lengyel és a szlovák piacok eléréséhez, valamint Európa-szerte kiterjedt fogyasztói hálózathoz.

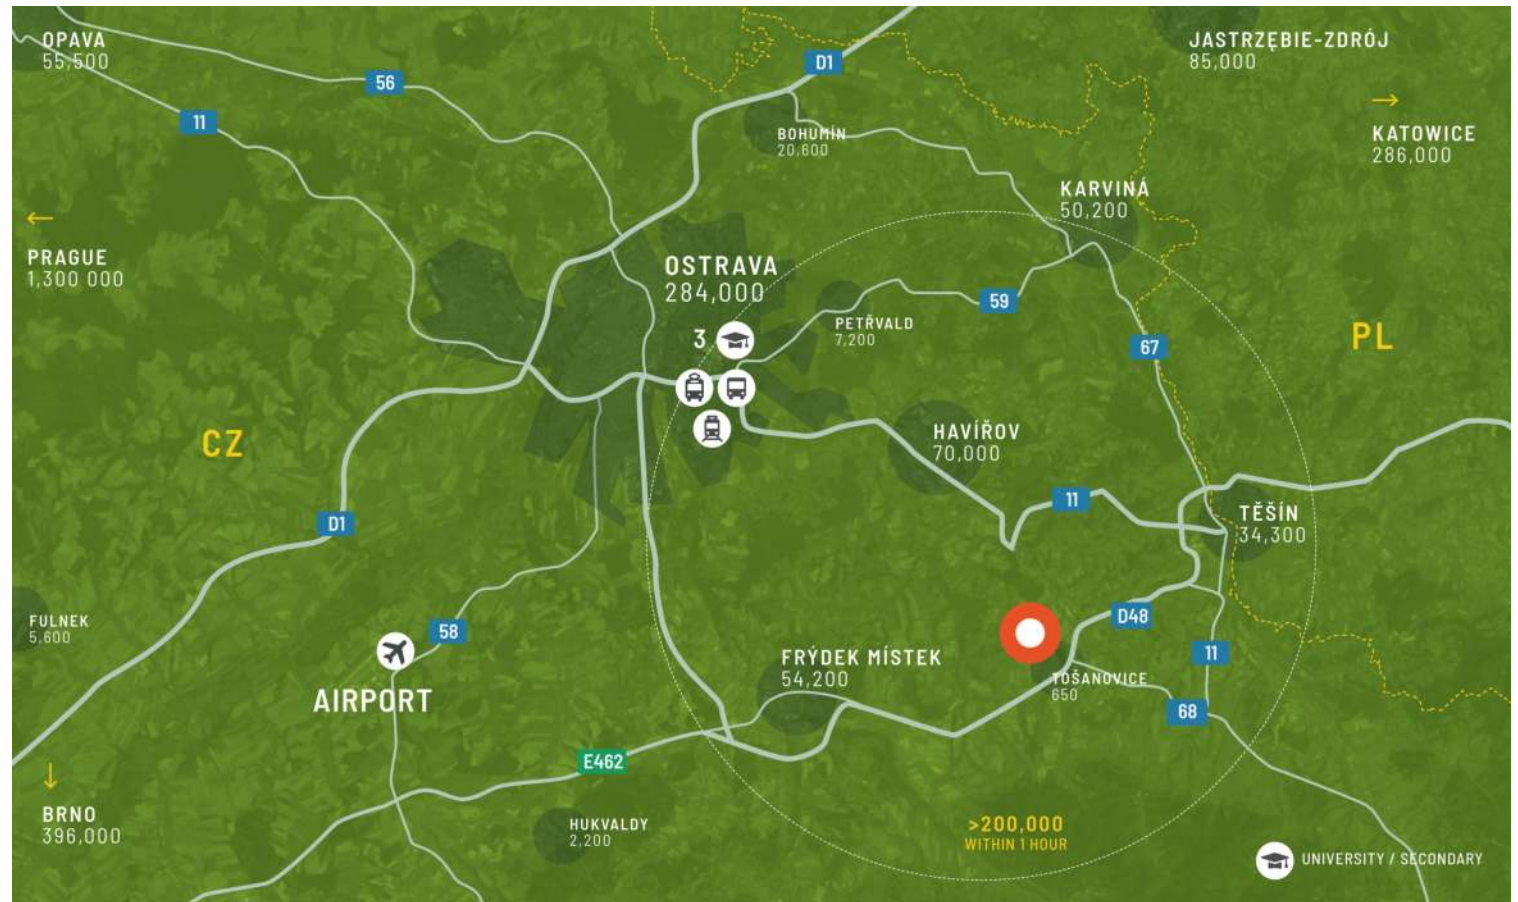

MAGYOBBI VÁROSOK

Katowice	129	1 óra 20 perc
Brno	183	2 óra 10 perc
Pozsony	268	2 óra 50 perc
Bécs	343	3h 40 min

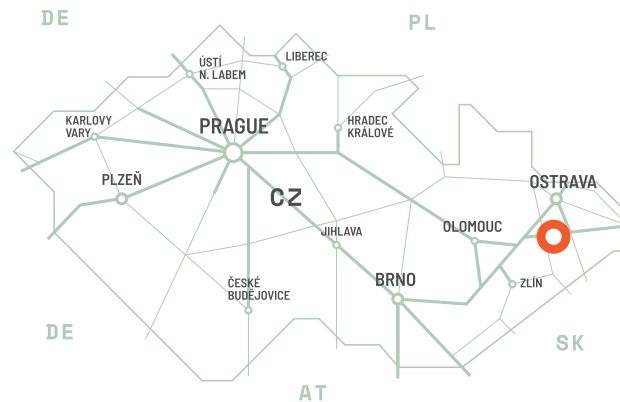


EZT KÍNÁLJA

Közvetlen autópálya hozzáférés minden irányból

A CTPark Tošanovice az autópályán található, kiváló összeköttetéssel minden irányba. A park fő előnyei a következők: nagy dobozok elsajátítása stratégiai projektekhez. Sokoldalú raktározási és gyártási megoldásokat kínál. A főbb autóiipari központok szívében található. Szakképzett munkaerő áll az Ön rendelkezésére. Az iparág vezetői jóváhagyták.

PARK JELLEMZŐI


- ▶ Nagy dobozok elsajátítása stratégiai projektekhez
- ▶ Sokoldalú raktározási és gyártási megoldások
- ▶ A nagyobb autóiipari központok szívében
- ▶ Szakképzett munkaerő áll az Ön rendelkezésére

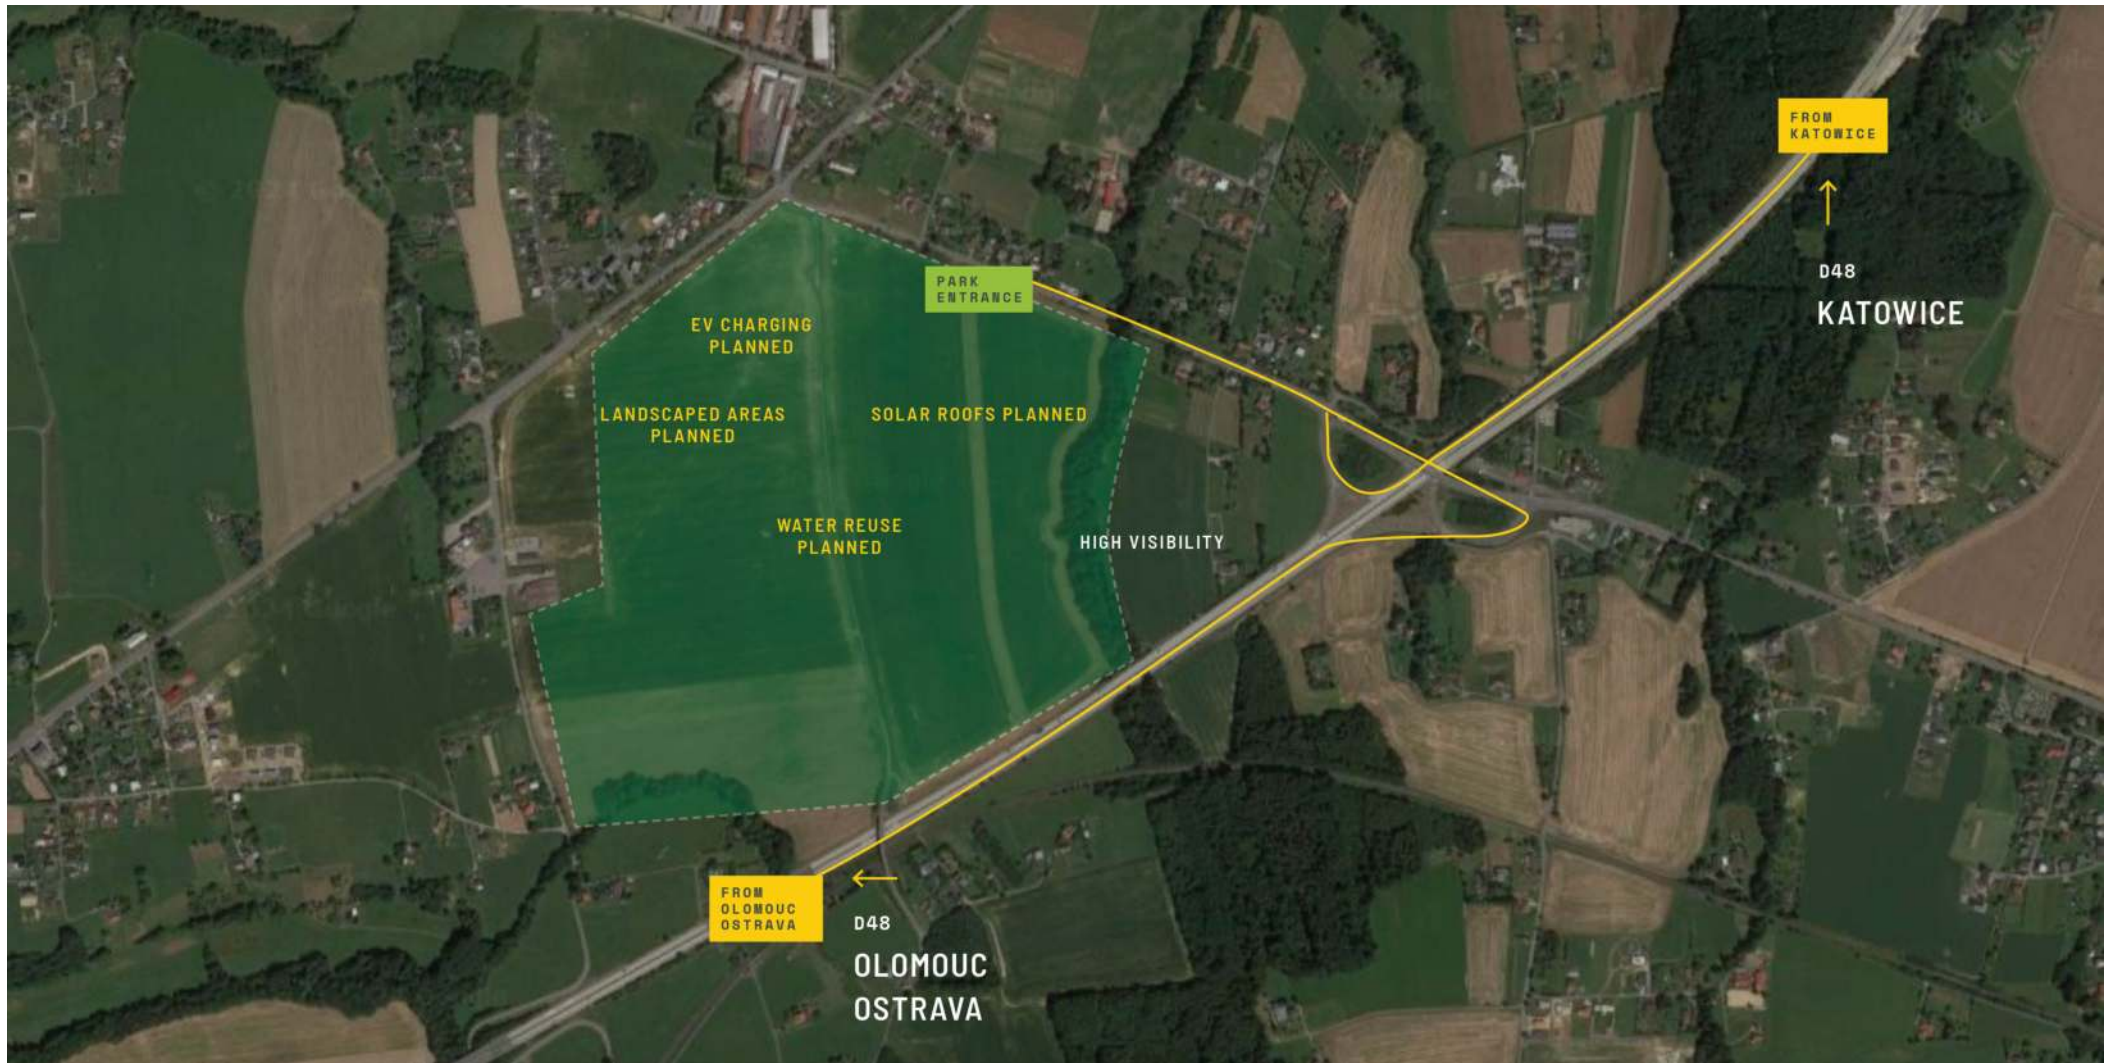

Kiváló elhelyezkedés az autópályán

ELÉRHETŐSÉG ÉS SZÁLLÍTÁS

TOSA01	110 132 m ²	Tervezett
TOSA02	56 623 m ²	Tervezett
TOSA03	56 623 m ²	Tervezett
TOSA05	6 719 m ²	Tervezett
TOSA06	4 028 m ²	Tervezett
TOSA07	2 683 m ²	Tervezett

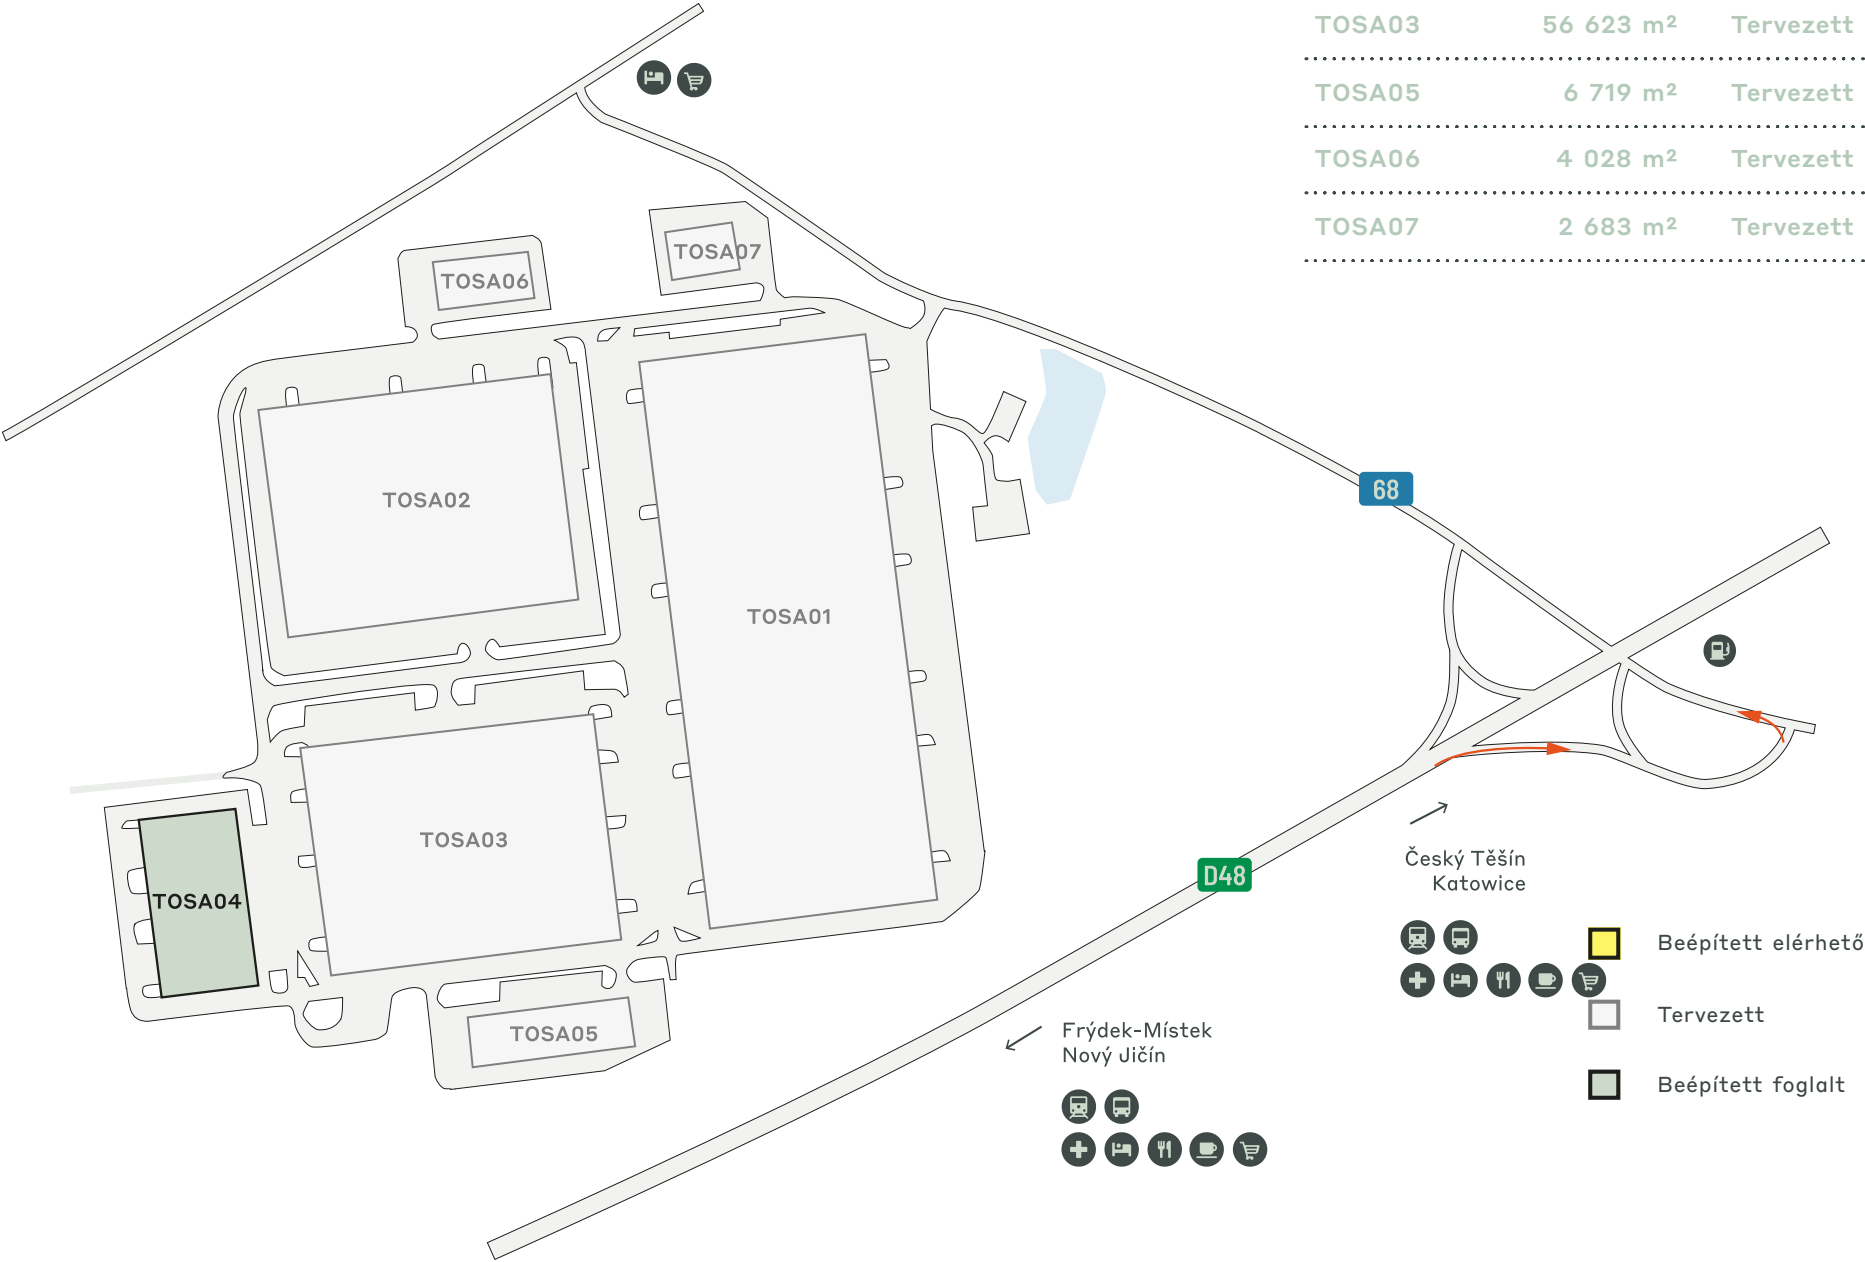

A PARK LEGFONTOSABB ADATAI

CTPark Tošanovice



TERVEZETT



VÍZ-ÚJRAHASZNOSÍTÁS



KÁVÉZÓ



ELEKTROMOS
TÖLTŐK

ÉRHETŐ EL MOST

0 m²

FEJLESZTÉSI LEHETŐSÉG

236 808 m²

BEÉPÍTETT TERÜLET

14 809 m²

TELJES TERÜLET

68,10 ha

ctp

ctPark NETWORK

WHERE YOU NEED TO BE
11 countries

TRACK RECORD OF SUCCESS
**14.6 mil. sqm
GLA**

SPACE FOR YOU TO GROW
**25.7 million sqm
landbank**

SPACE FOR YOU TO GROW
~1,500 clients

ctp

Vojtěch Peřka

Vezető üzletfejlesztő, Közép- és
Észak-Morvaországi régió

+420 606 609 999
vojtech.perka@ctp.eu



KEY

- CTParks
>100,000 sqm GLA
- CTP locations
<100,000 sqm GLA
- Mixed-use Parks
- Planned

MARKETS

- Core markets
- Growth markets
- Western European
markets

