




ctp


CZ

CTPark Tošanovice

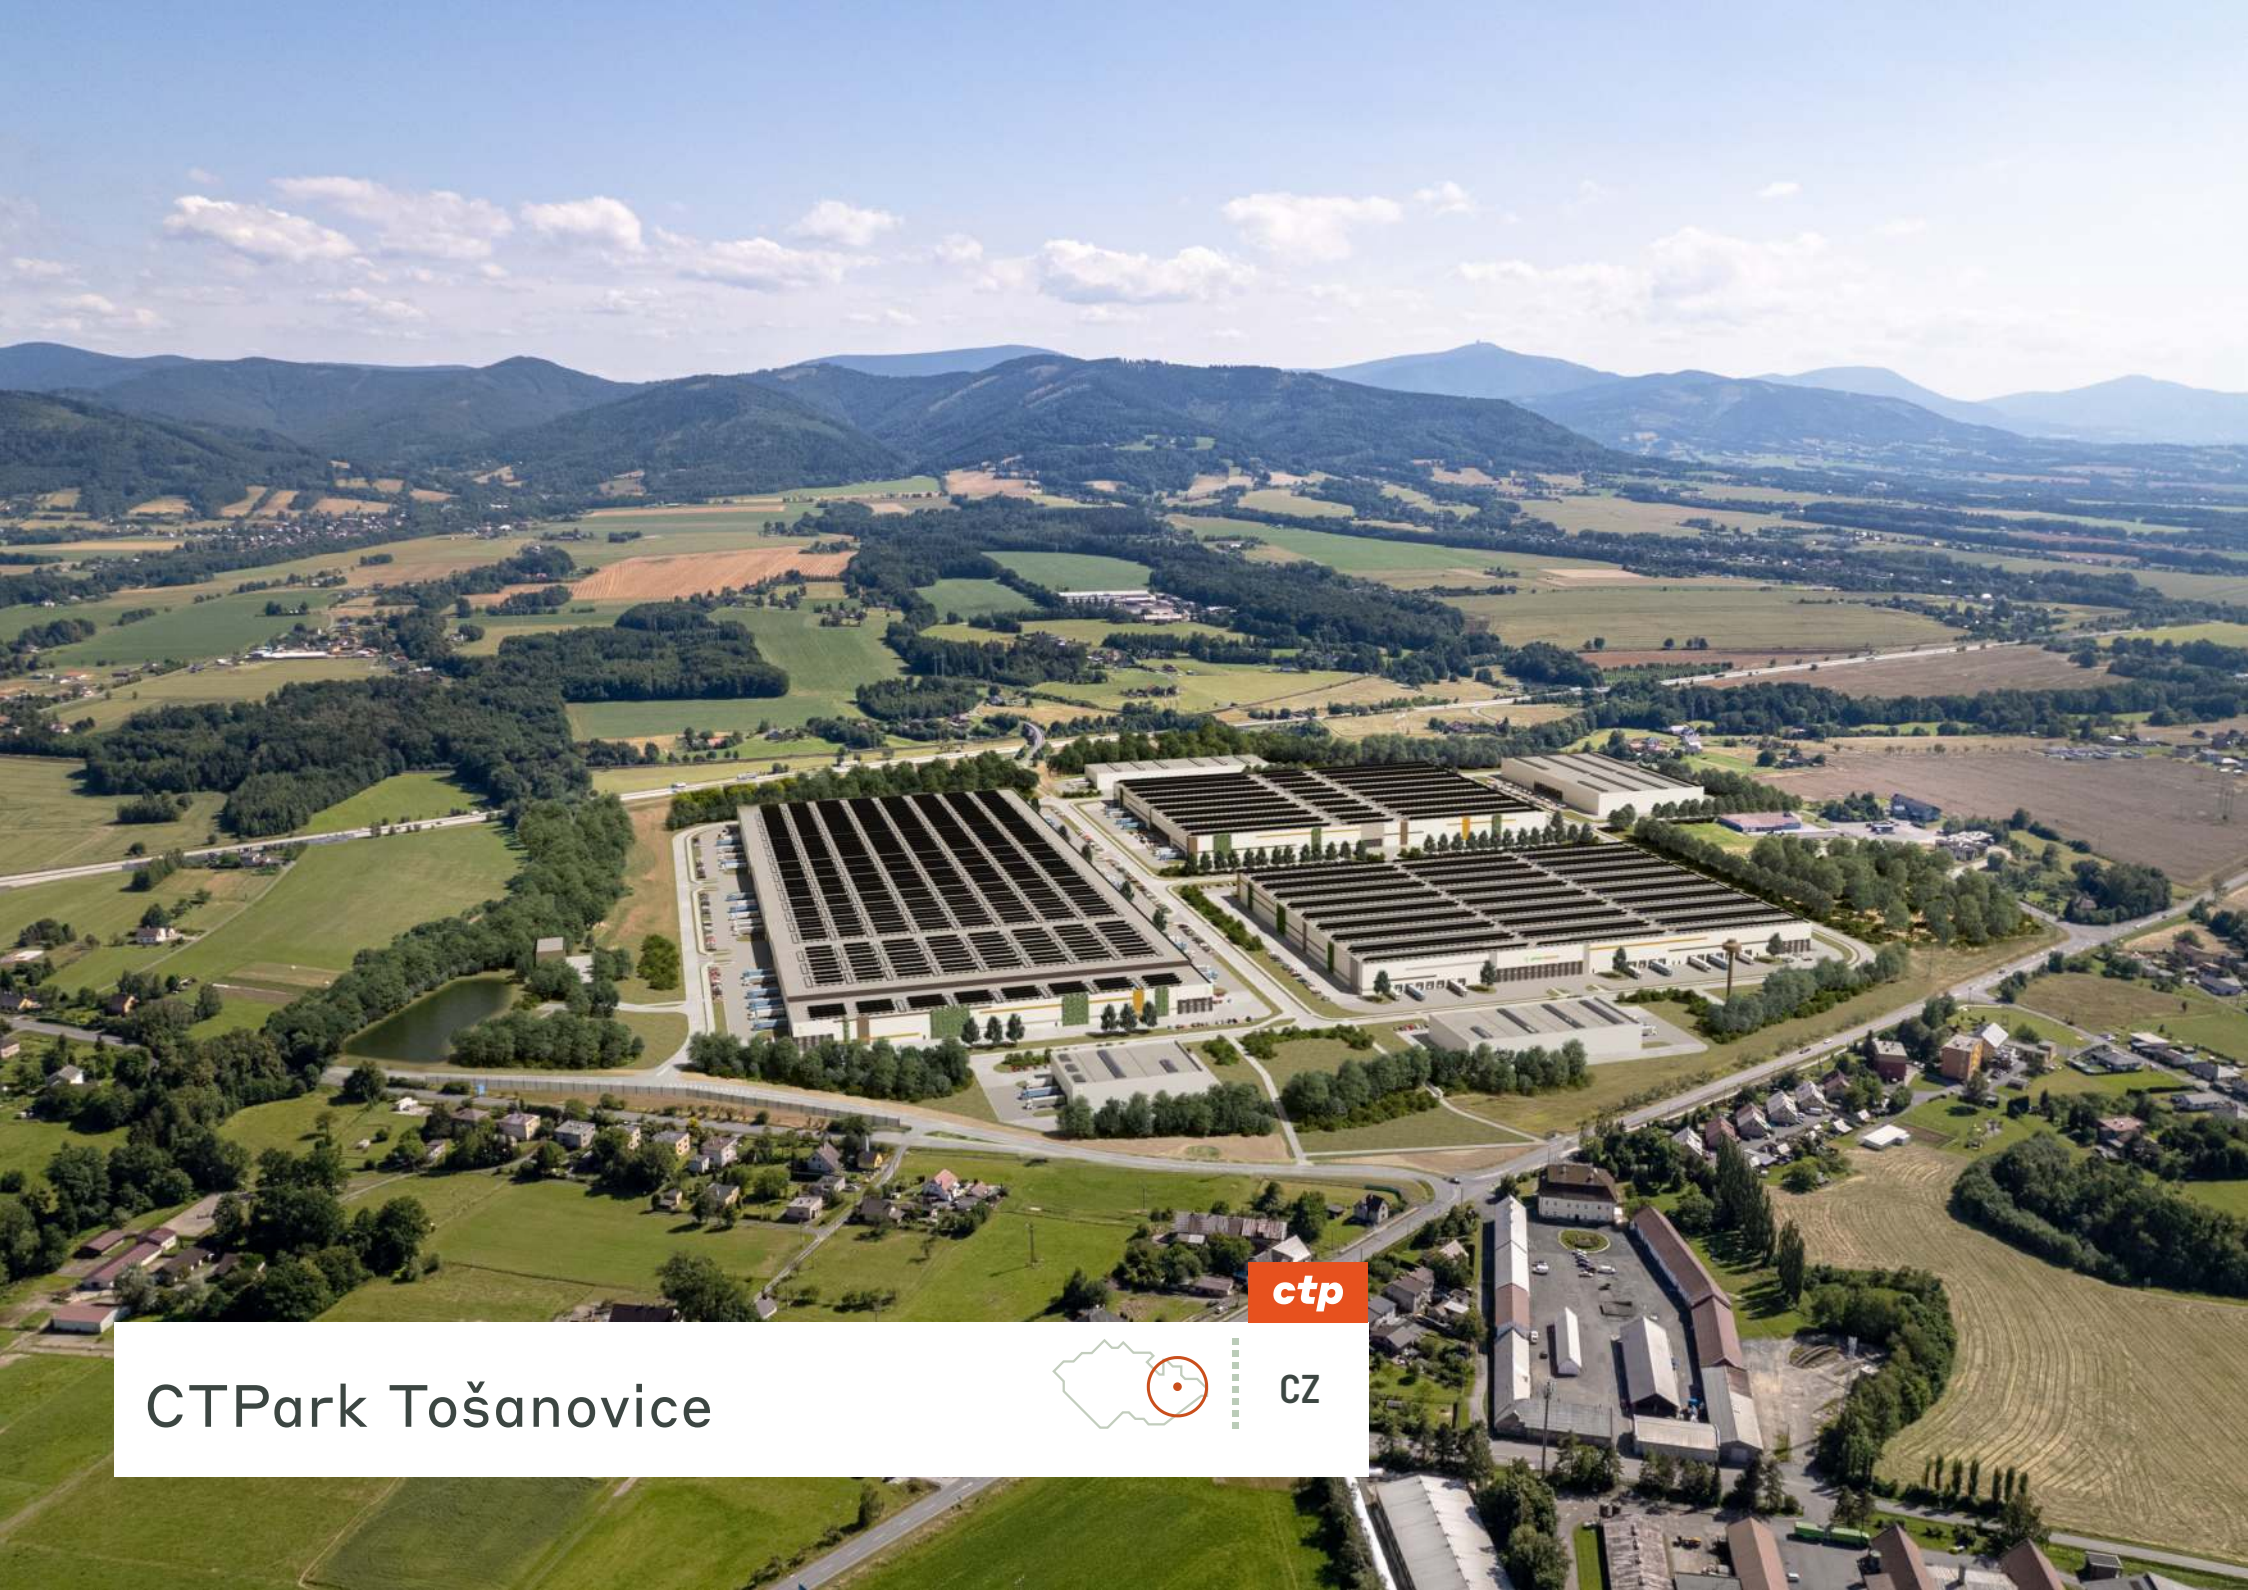


Bezpośredni dostęp do autostrady do Polski, Słowacji i Ostrawy

Sieć CTPark obejmuje 9 parków w regionie morawsko-śląskim, każdy z doskonałą infrastrukturą. Z bezpośrednim dostępem do autostrady do Polski, Słowacji i Ostrawy, położony zaledwie 15 km od granicy z Polską i 35 km od granicy ze Słowacją. Horní Tošanovice oferują inwestorom doskonałą lokalizację umożliwiającą dotarcie zarówno na rynek polski, jak i słowacki, a także rozległą sieć konsumentów w całej Europie.

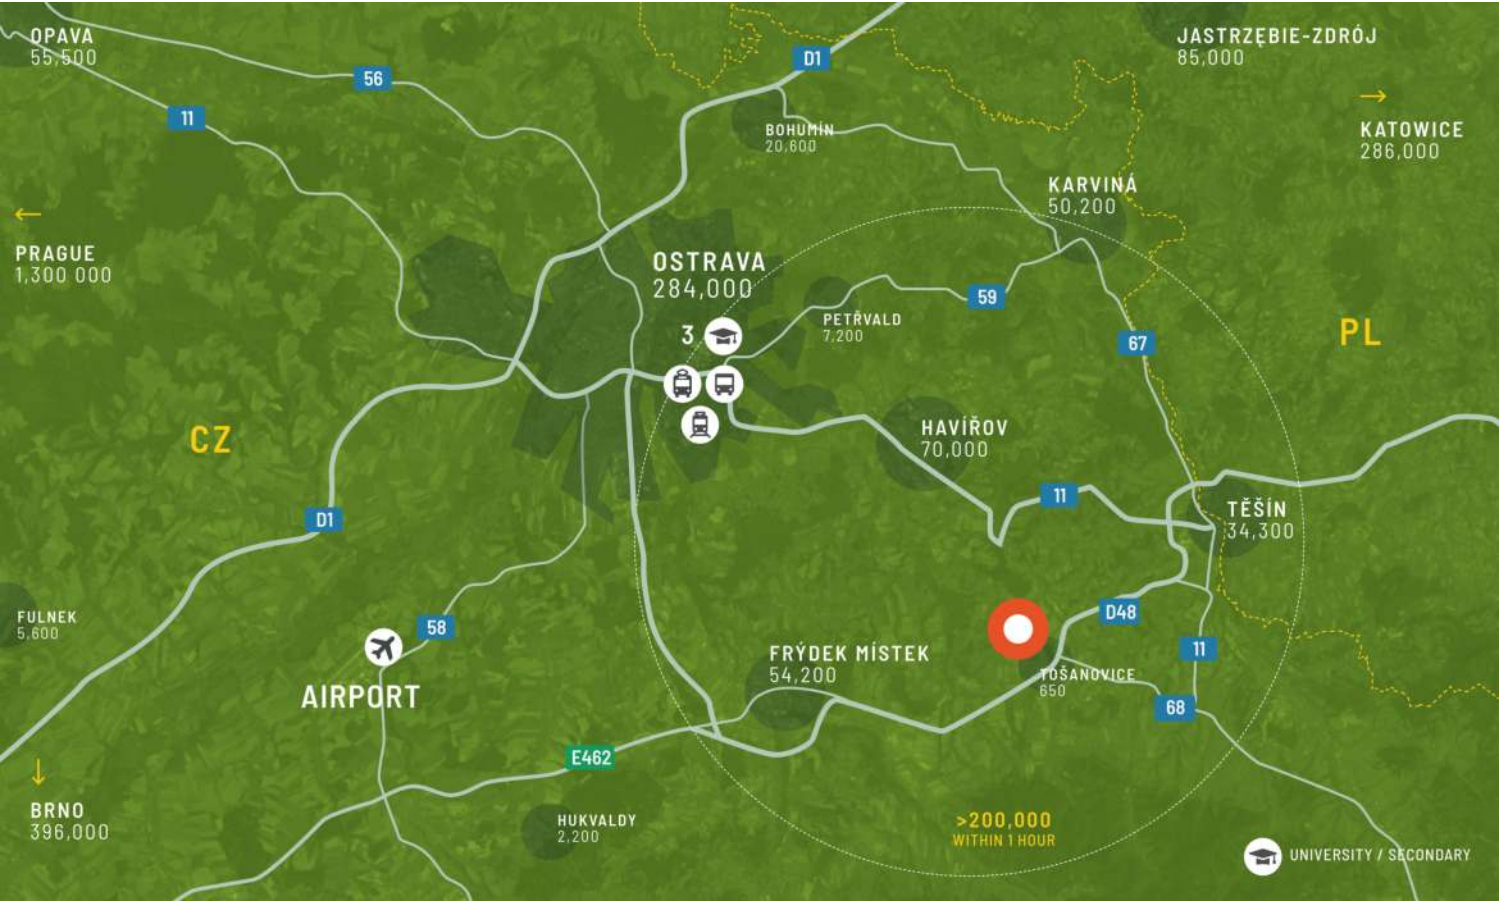

GLÓWNE MIASTA

Katowice	129	1 godz. 20 min
Brno	183	2h 10min
Bratysława	268	2 godziny 50 minut
Wiedeń	343	3h 40 min

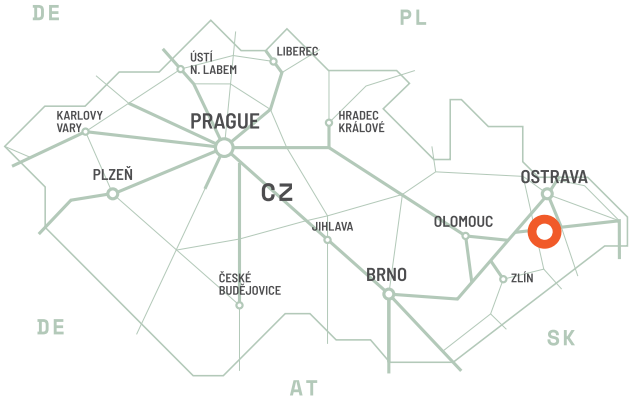

Bezpośredni dostęp do autostrady we wszystkich kierunkach

CTPark Tošanovice położony jest przy autostradzie z doskonałym połączeniem we wszystkich kierunkach. Kluczowe zalety parku to: opanowanie dużych pudeł dla projektów strategicznych. Oferuje wszechstronne rozwiązania magazynowe i produkcyjne. Znajduje się w samym sercu głównych węzłów komunikacyjnych. Wykwalifikowana kadra do Twojej dyspozycji. Zatwierdzone przez liderów branży.

FUNKCJE PARKU


- ▶ Opanowanie dużych pudełek dla projektów strategicznych
- ▶ Wszechstronne rozwiązania w zakresie magazynowania i produkcji
- ▶ W sercu głównych węzłów motoryzacyjnych
- ▶ Wykwalifikowana kadra do Twojej dyspozycji



Doskonała lokalizacja przy
autostradzie

DOSTĘPNOŚĆ I DOSTAWA

TOSA01	110 132 m ²	Zaplanowany
TOSA02	56 623 m ²	Zaplanowany
TOSA03	56 623 m ²	Zaplanowany
TOSA05	6 719 m ²	Zaplanowany
TOSA06	4 028 m ²	Zaplanowany
TOSA07	2 683 m ²	Zaplanowany

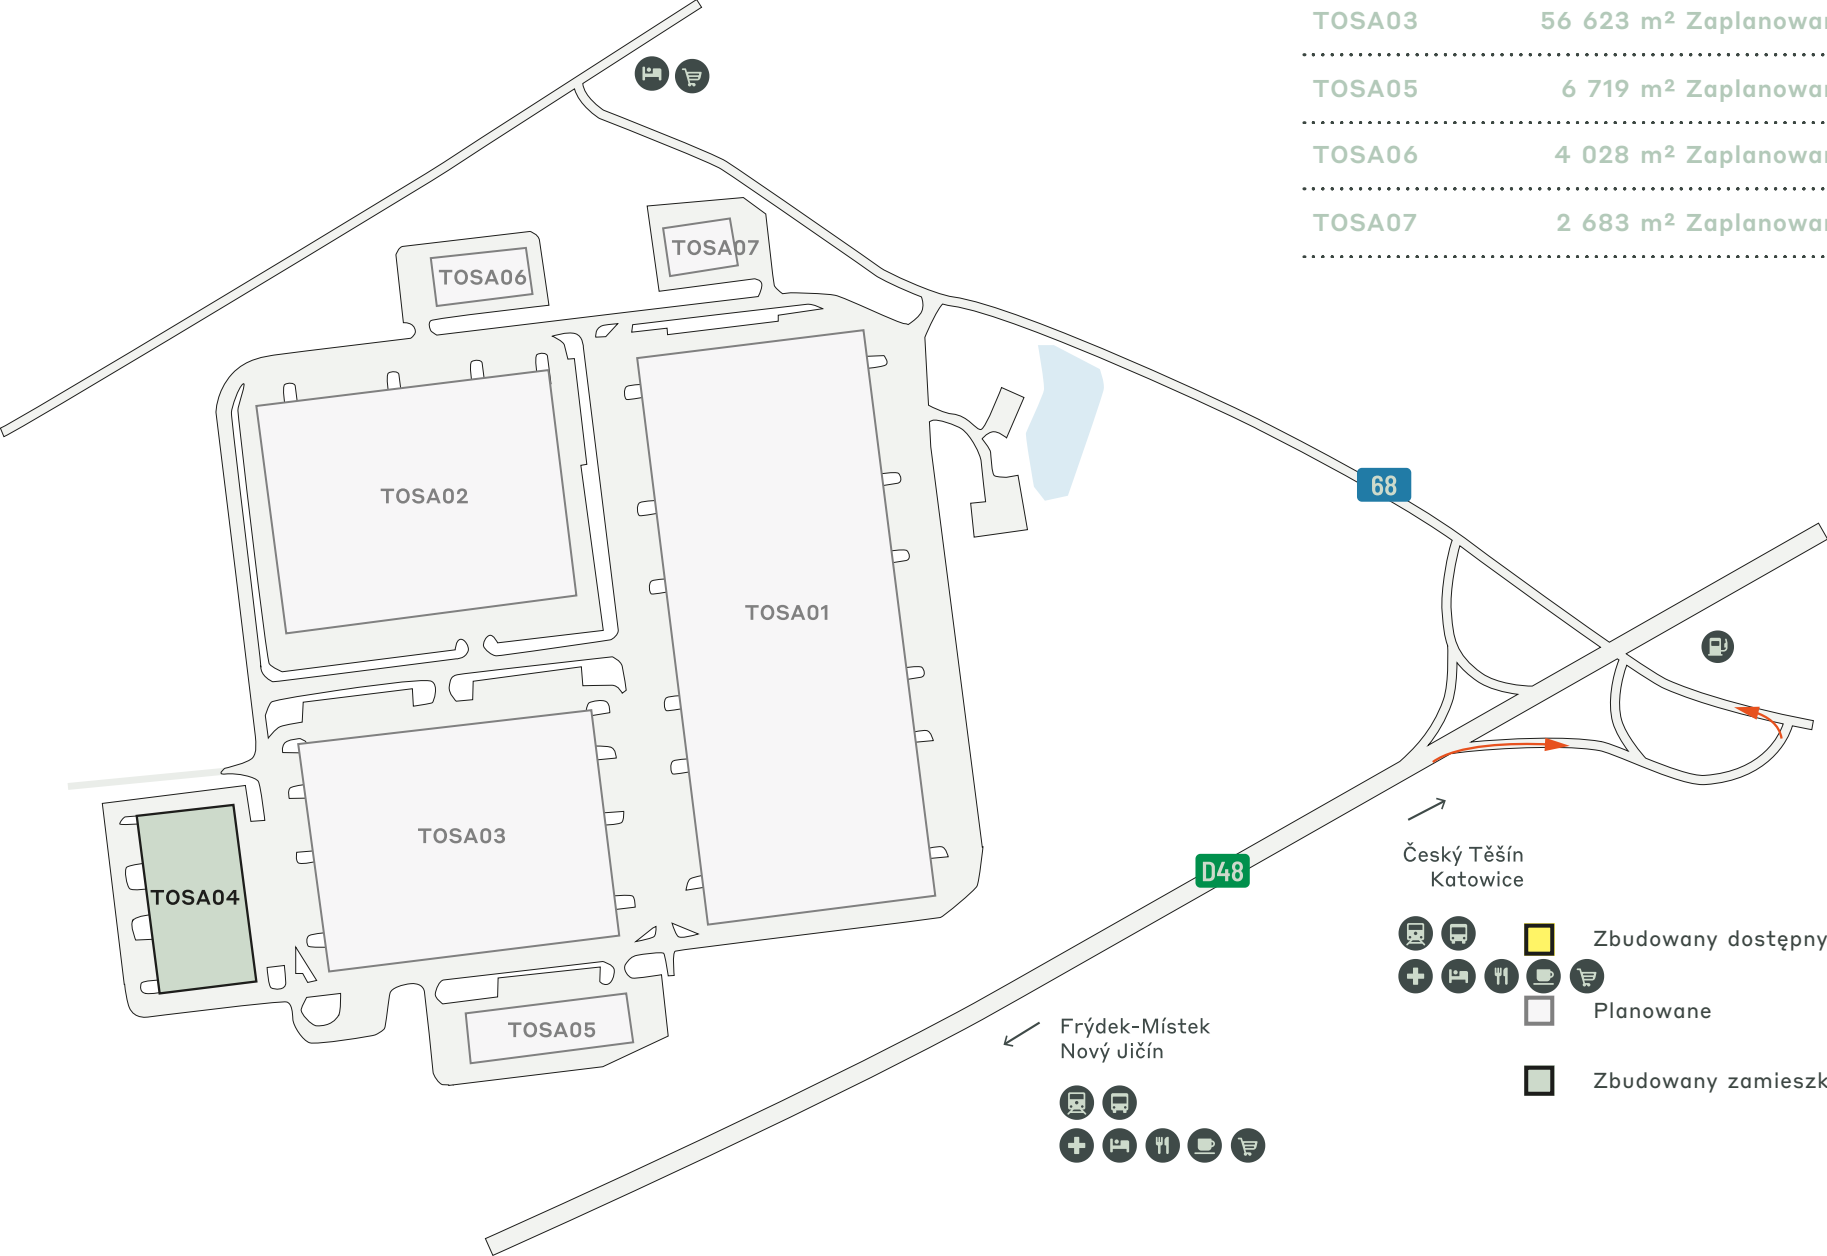

Zbudowany dostępny

Planowane

Zbudowany zamieszkały

KLUCZOWE DANE PARKU

CTPark Tošanovice



PLANOWANE



RECYKLING
WODY



KAWIARNIA



ŁADOWARKI
ELEKTRYCZNE

DOSTĘPNE JUŻ TERAZ

0 m²

MOŻLIWOŚĆ ROZWOJU

236 808 m²

OBSZAR ZABUDOWANY

14 809 m²

CAŁKOWITY OBSZAR

68,10 ha

ctp

ctPark NETWORK

WHERE YOU NEED TO BE

11 countries

TRACK RECORD OF SUCCESS

**14.6 mil. sqm
GLA**

SPACE FOR YOU TO GROW

**25.7 million sqm
landbank**

SPACE FOR YOU TO GROW

≈1,500 clients

ctp

Vojtěch Peřka

Senior Business Developer,
Region Środkowych i Północnych
Moraw

+420 606 609 999
vojtech.peřka@ctp.eu



KEY

- CTParks
>100,000 sqm GLA
- CTP locations
<100,000 sqm GLA
- Mixed-use Parks
- Planned

MARKETS

- Core markets
- Growth markets
- Western European
markets

SKONTAKTUJ SIĘ ZE MNA