

стр


ЦТПарк Тошановице



ЦЗ


Директан приступ аутопуту у Пољску, Словачку и Остраву

Мрежа ЦТПарк обухвата 9 паркова у региону Моравско-Шлеске, од којих сваки има одличну инфраструктуру. Са директним приступом аутопуту у Пољску, Словачку и Остраву, и налази се на само 15 км од пољске границе и 35 км од словачке границе. Хорни Тошановице нуди инвеститорима одличну локацију да дођу до пољског и словачког тржишта, као и до широке мреже потрошача широм Европе.

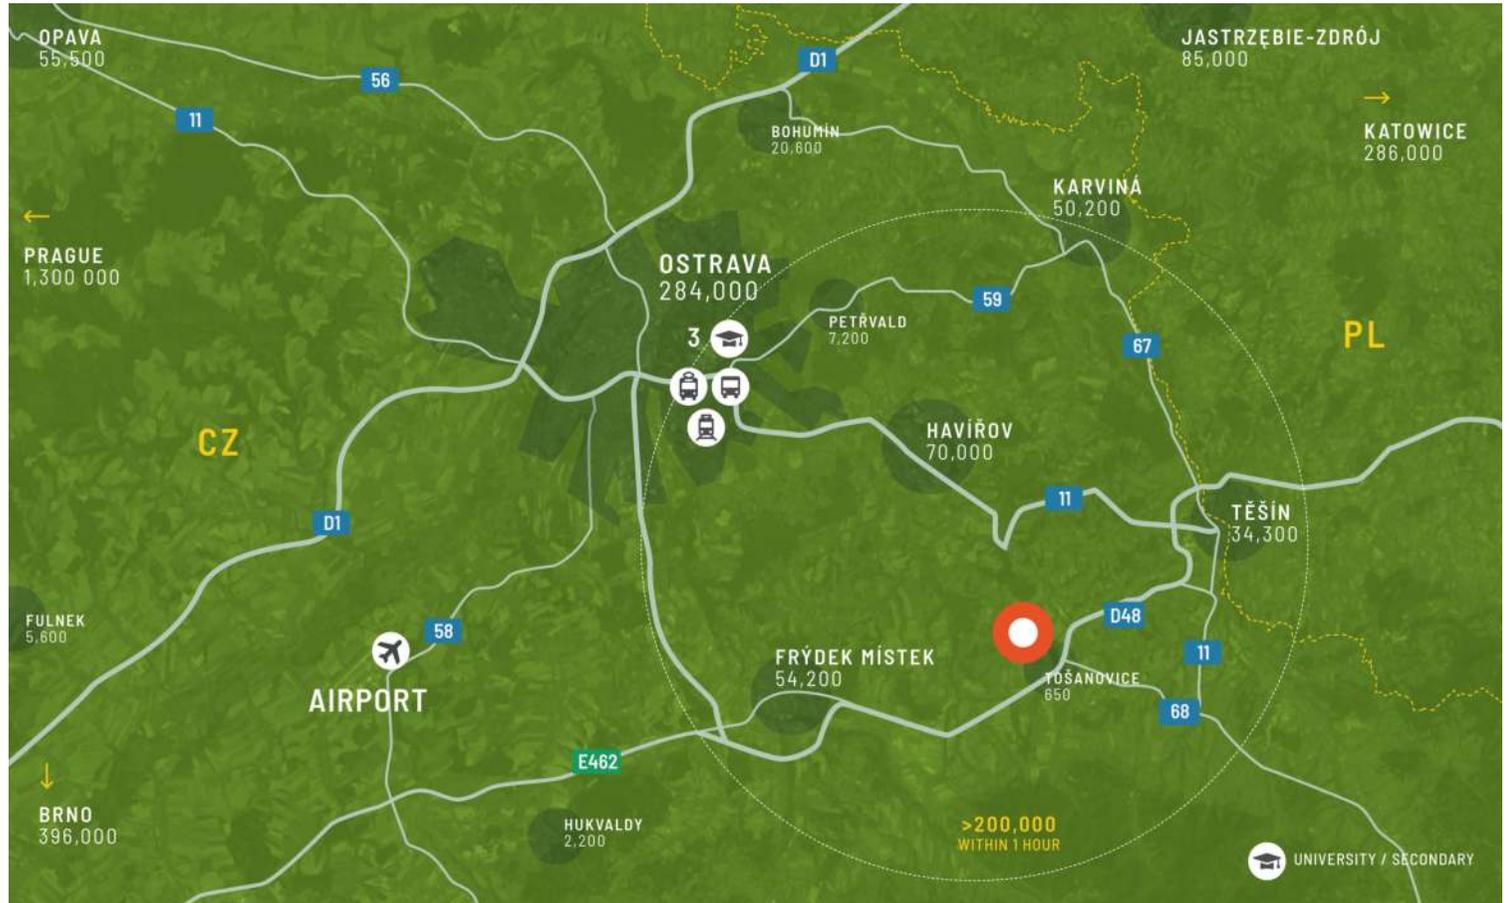

ВЕЛИКИ ГРАДОВИ

| | | |
|------------|-----|-----------|
| Катовице | 129 | 1x 20мин |
| Брно | 183 | 2x 10мин |
| Братислава | 268 | 2x 50 мин |
| Беч | 343 | 3h 40 min |

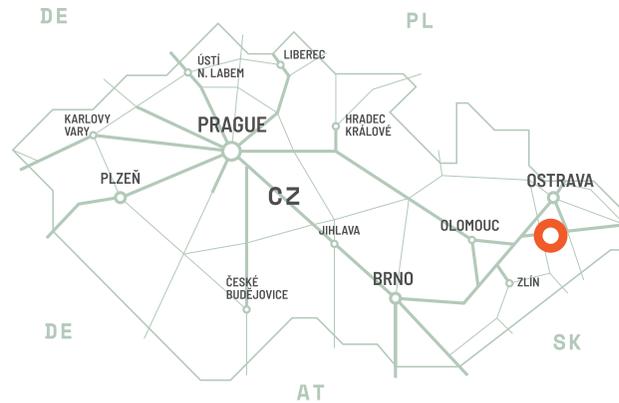


Директан приступ аутопуту у свим правцима

ЦТПарк Тошановице се налази на магистралном путу са одличном везом у свим правцима. Кључне предности парка су: савладавање великих кутија за стратешке пројекте. Нуди разноврсна решења за складиштење и производњу. Налази се у срцу великих аутомобилских чворишта. Квалификована радна снага на располагању. Одобрено од стране лидера у индустрији.

ПАРК ФЕАТУРЕС


- ▶ Овладавање великим кутијама за стратешке пројекте
- ▶ Разноврсна решења за складиштење и производњу
- ▶ У срцу великих аутомобилских чворишта
- ▶ Квалификована радна снага на располагању

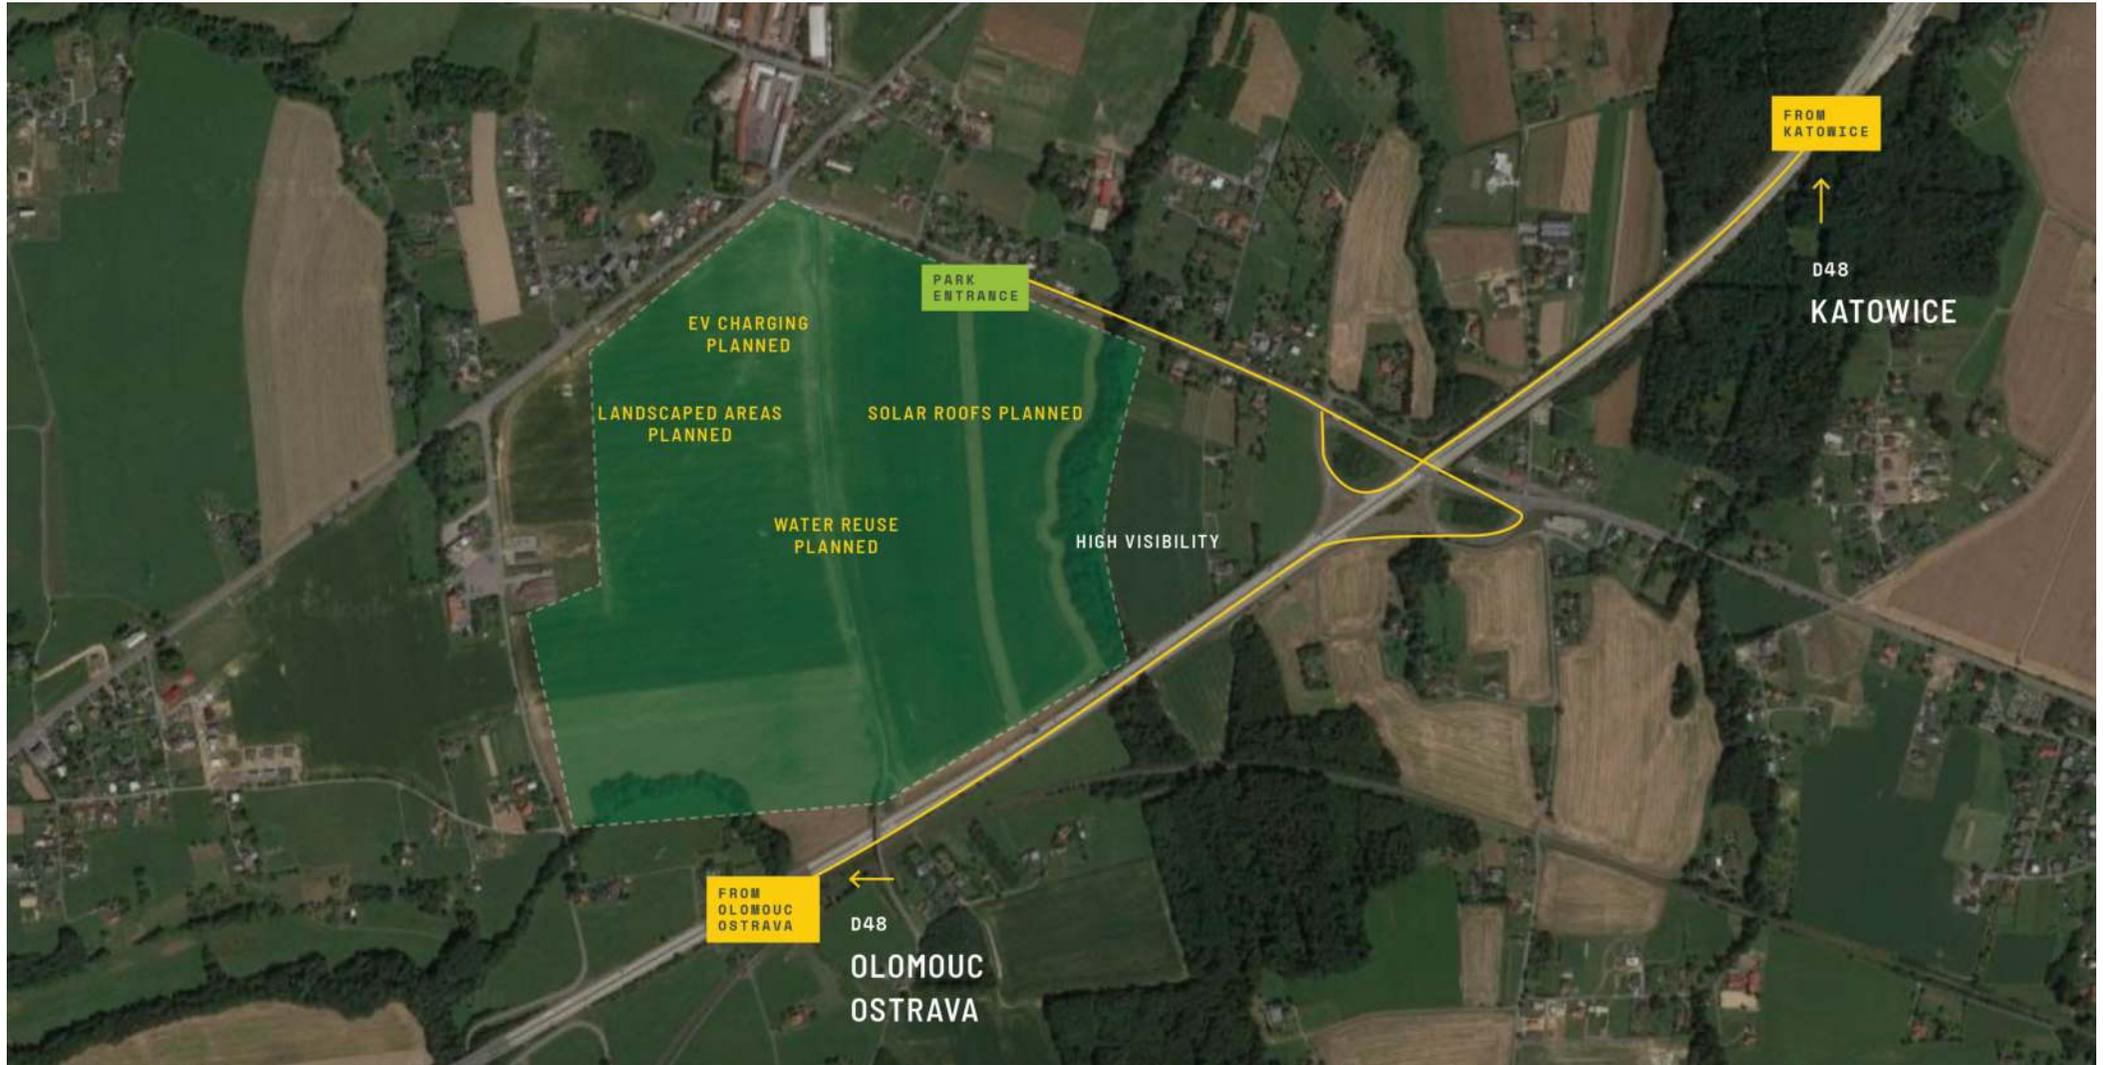

Одлична локација на аутопуту

ДОСТУПНОСТ И ИСПОРУКА

| | | |
|--------|------------------------|-----------|
| ТОСА01 | 110.132 m ² | Планирано |
| ТОСА02 | 56.623 m ² | Планирано |
| ТОСА03 | 56.623 m ² | Планирано |
| ТОСА05 | 6.719 m ² | Планирано |
| ТОСА06 | 4.028 m ² | Планирано |
| ТОСА07 | 2.683 m ² | Планирано |

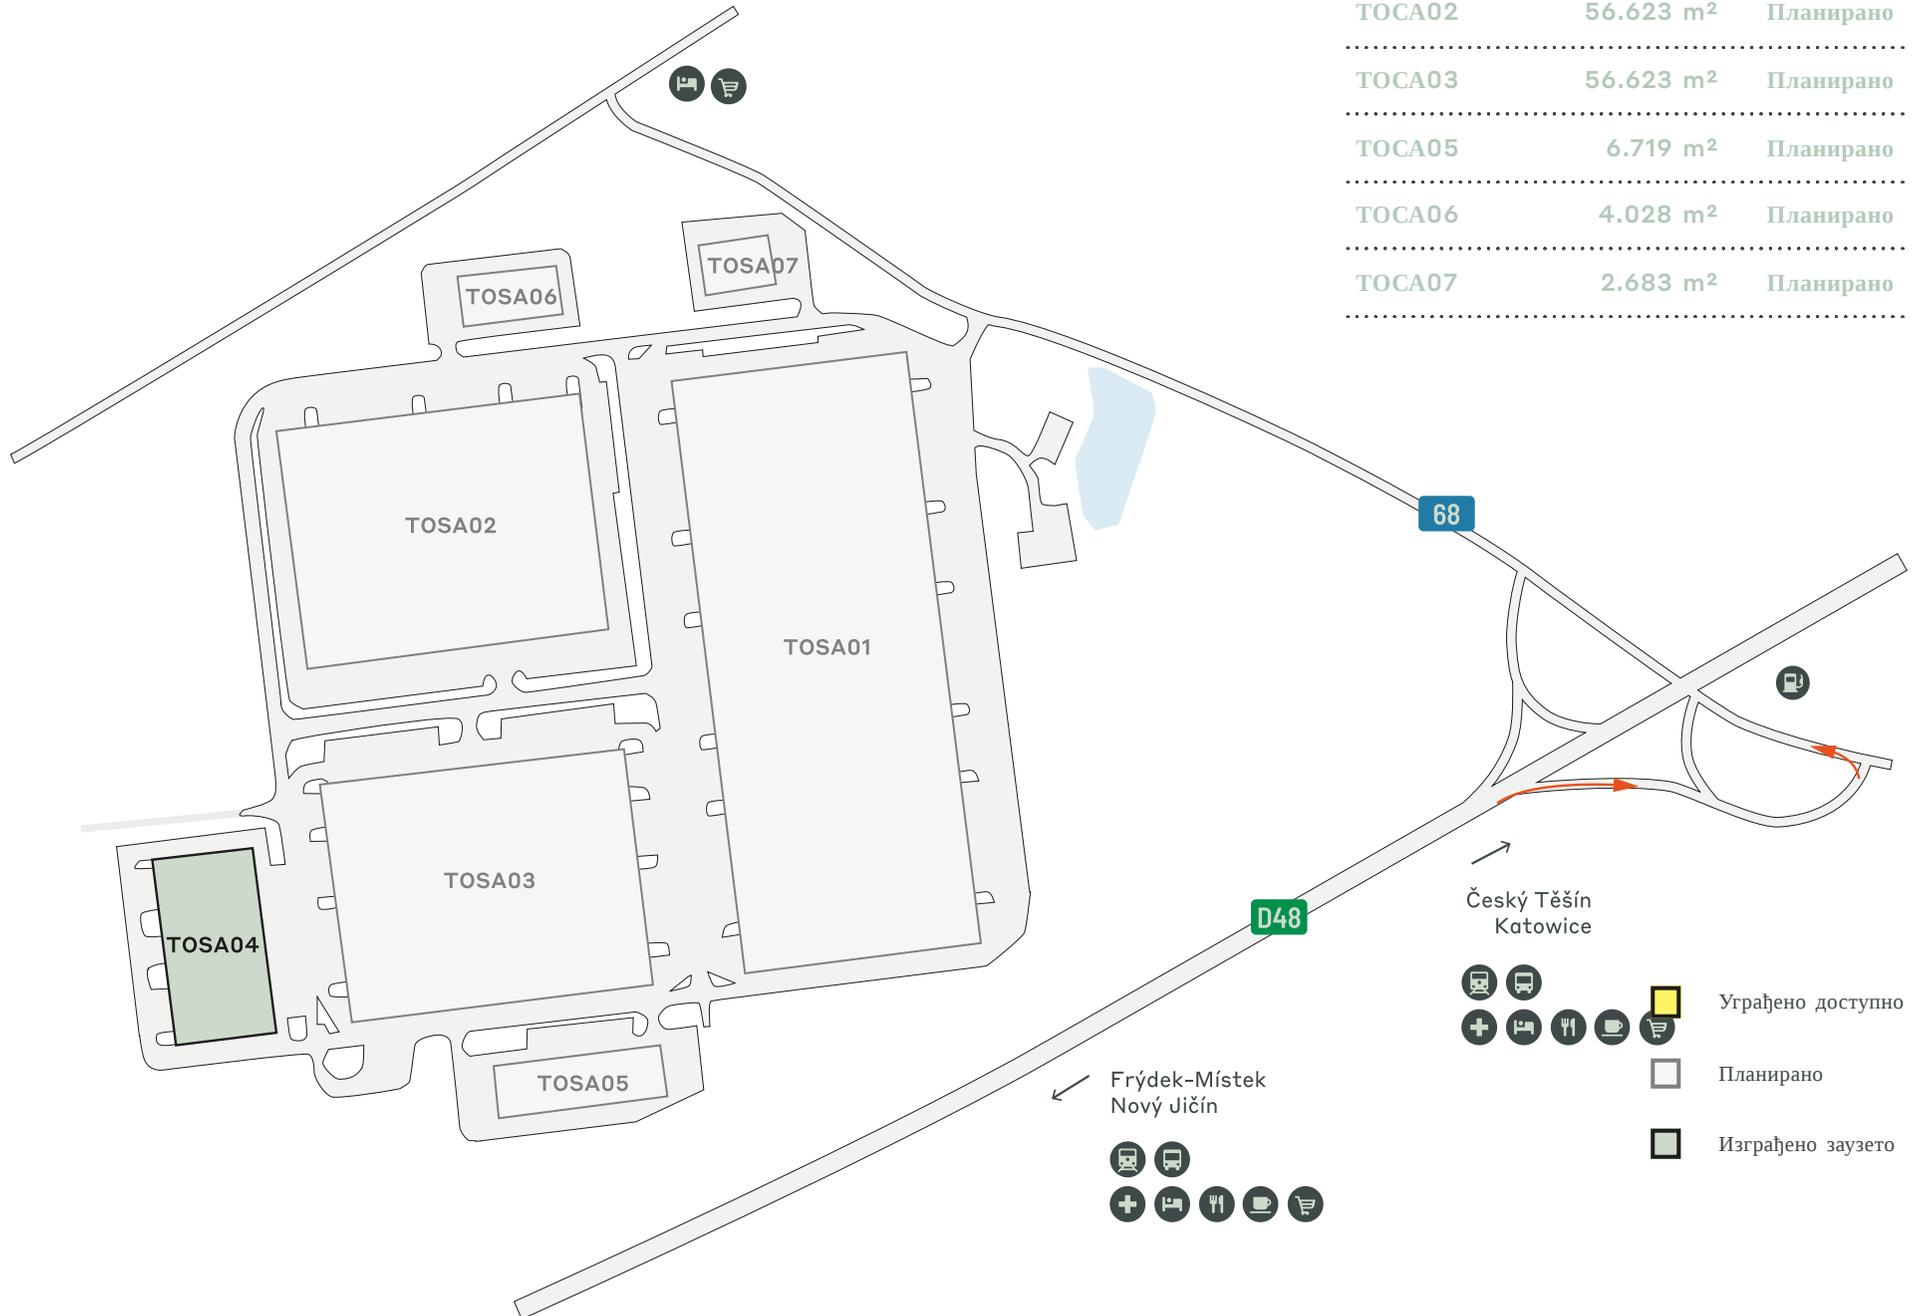

КЉУЧНИ ПОДАЦИ О ПАРКУ

ЦТПарк Тошановице



ПЛАНИРАНО



РЕЦИКЛИРАЊЕ
ВОДЕ



ЦАФЕ



ЕЛЕКТРИЧНИ
ПУЊАЧИ

ДОСТУПНО ОДМАХ

0 m²

МОГУЋНОСТ РАЗВОЈА

236.808 m²

ИЗГРАЂЕНО ПОДРУЧЈЕ

14.809 m²

УКУПНА ПОВРШИНА

68,10 ха

ctp

ctPark NETWORK

WHERE YOU NEED TO BE

11 countries

TRACK RECORD OF SUCCESS

14.6 mil. sqm GLA

SPACE FOR YOU TO GROW

25.7 million sqm landbank

SPACE FOR YOU TO GROW

≈1,500 clients

KEY

- CTParks >100,000 sqm GLA
- CTP Locations <100,000 sqm GLA
- Mixed-use Parks
- Planned

MARKETS

- Core markets
- Growth markets
- Western European markets

ctp

КОНТАКТИРАЈ МЕ

Војтецх Перка
Сениор Бусинес Девелопер,
Централна и Северноморавска регија

+420 606 609 999
vojtecx.perka@ctp.eu

